



## 風間浦村役場庁舎等建設 実施設計 概要版

---

令和6年3月

外観・内観イメージ 1

役場庁舎 平面図・立面図 2

車庫兼書庫 平面図・立面図 5

車庫兼防災備蓄倉庫 平面図・立面図 7

# 新役場庁舎外観・内観イメージ及び面積



外観イメージ




内観イメージ

## 新役場庁舎等面積

| 区分        | 実施設計<br>(R6. 3月現在) |
|-----------|--------------------|
| 役場庁舎      | 2, 342. 19㎡        |
| 外構        | 11, 167㎡           |
| 車庫兼書庫     | 685㎡               |
| 車庫兼防災備蓄倉庫 | 568㎡               |

役場庁舎1階平面図

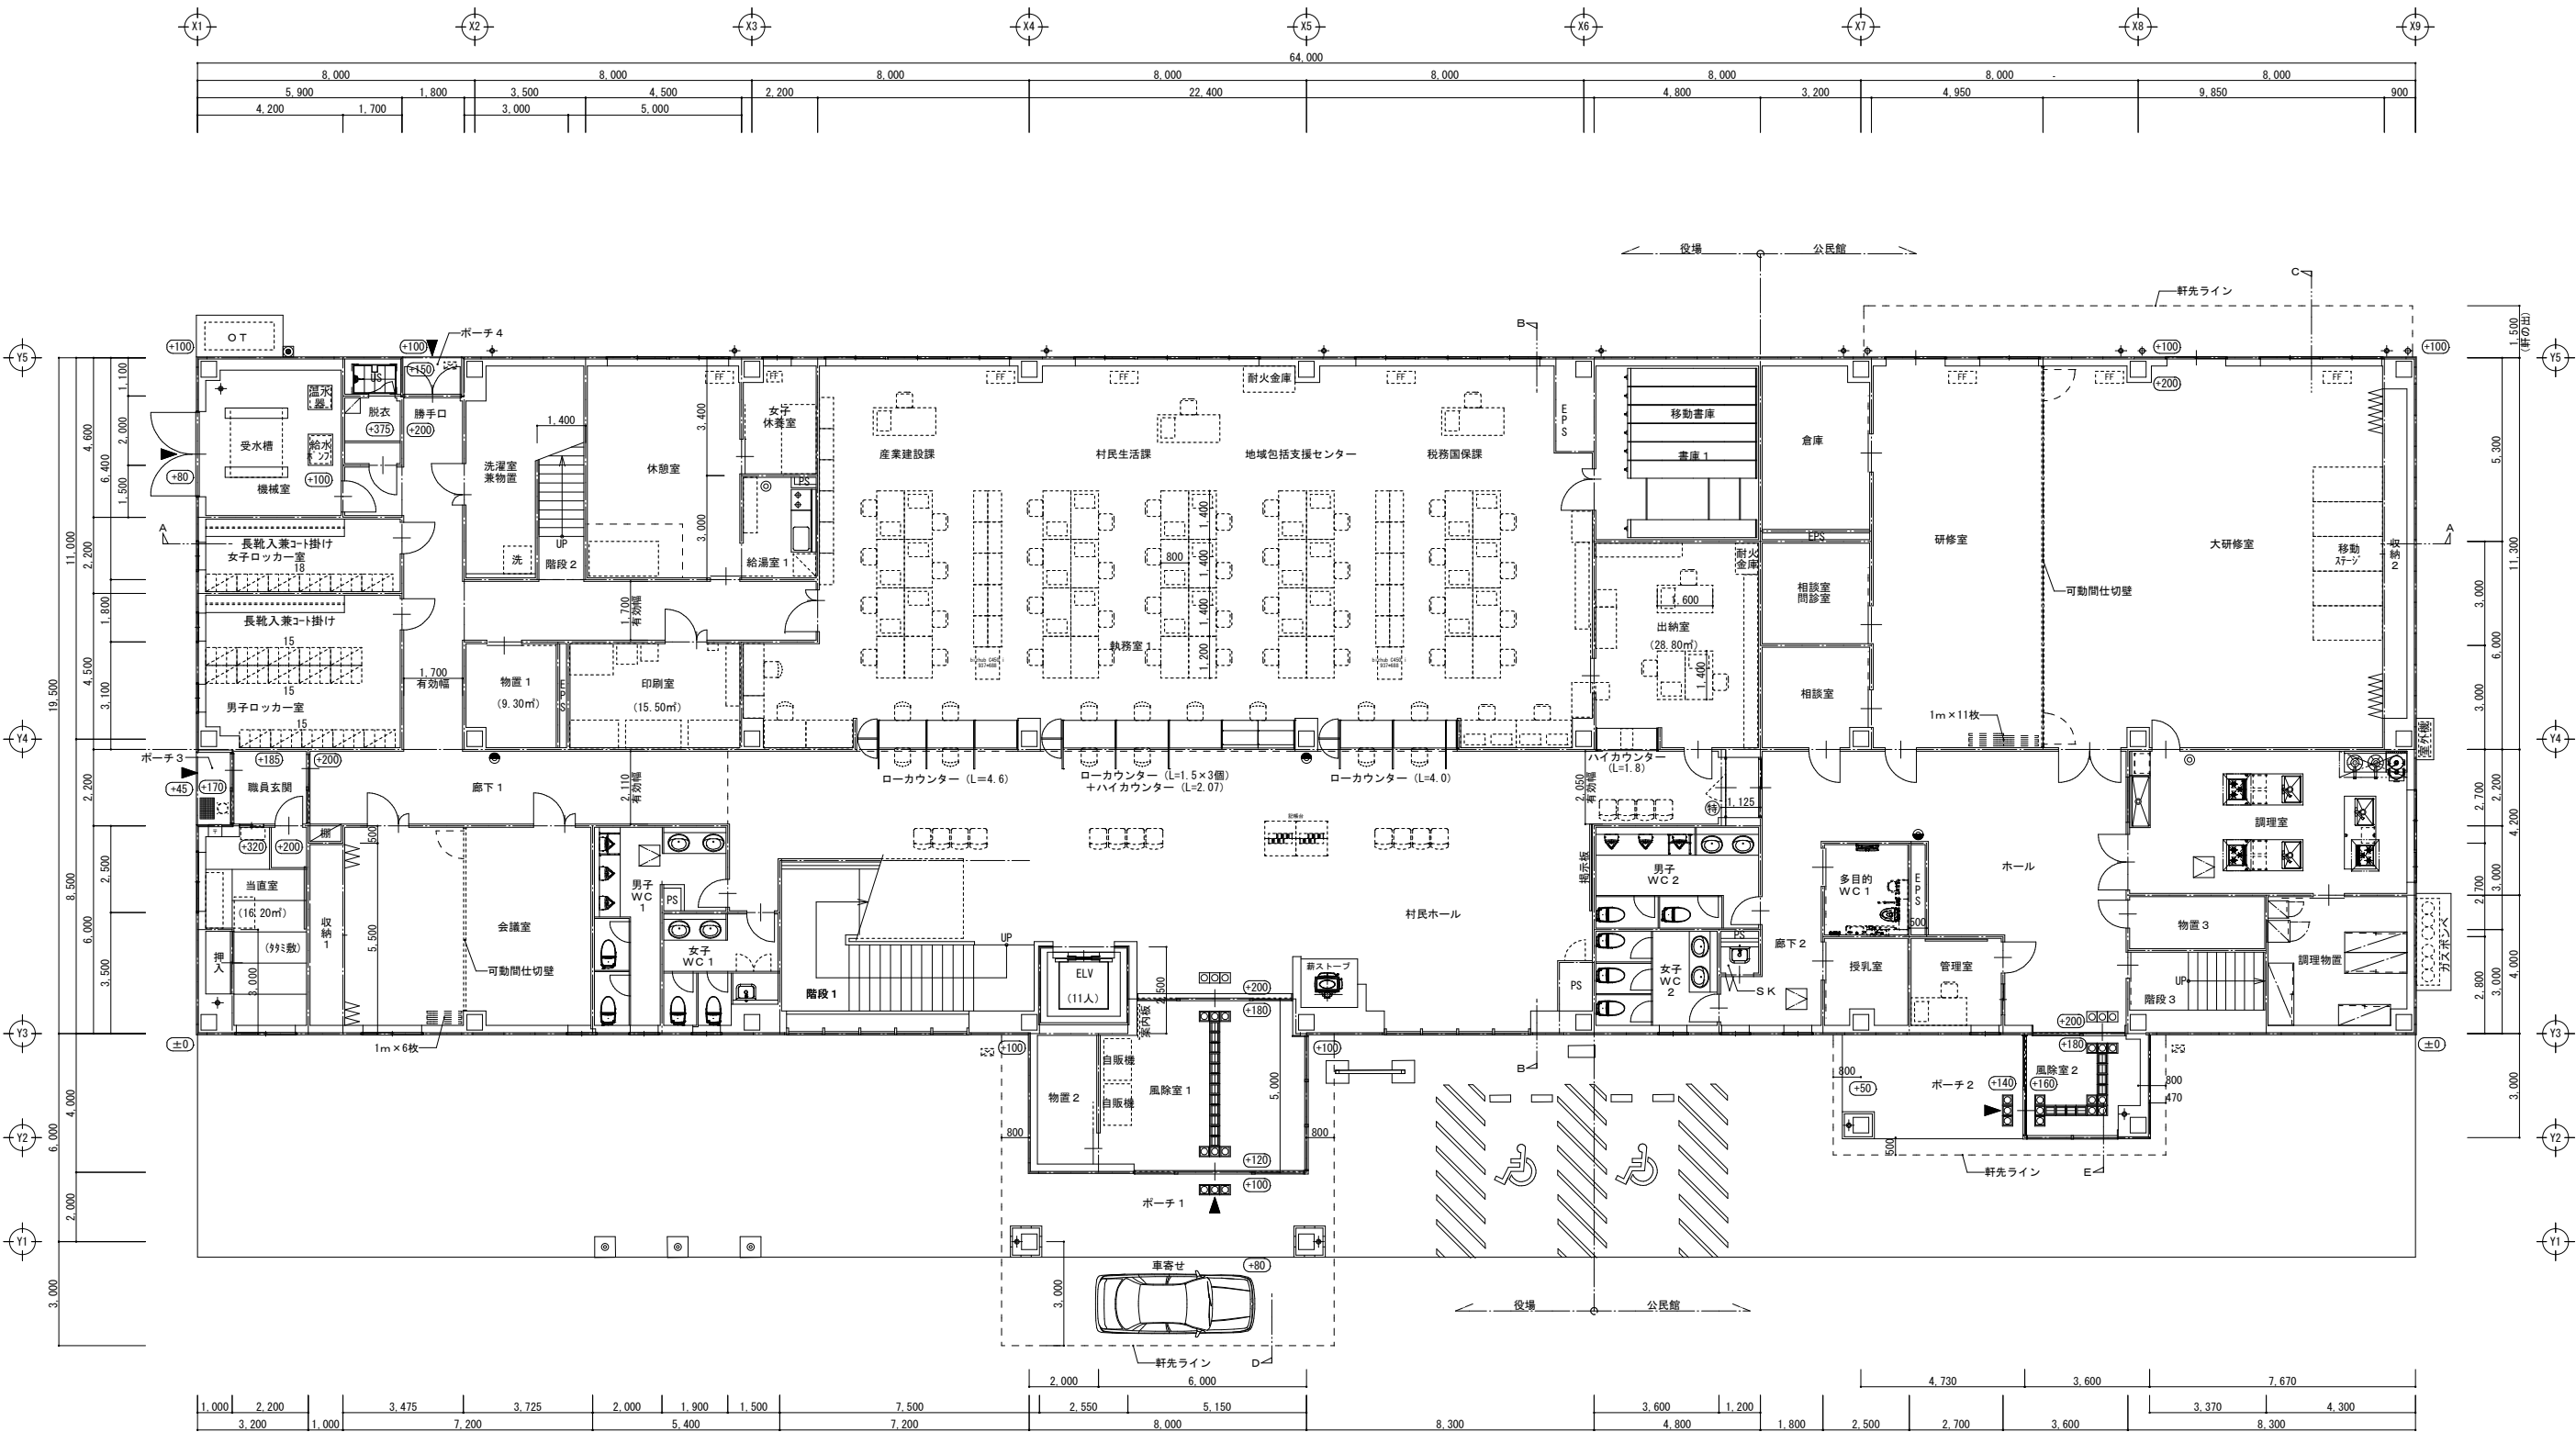

| 凡例  |                                                         |   |                                  |                |
|-----|---------------------------------------------------------|---|----------------------------------|----------------|
| ±0  | 1階：設計図からの床高を示す（特記なきはGL+200）<br>2階：FLからの床高を示す（特記なきはFL±0） | ◎ | 床置型消火器ボックス<br>(ABC10型消火器とも)      | ○Aフロア部分（H=150） |
| ▼   | 出入口                                                     | ● | 増設型消火器ボックス<br>(ABC10型消火器とも)      | 床下ビット部分        |
| 断面線 | 断面位置表示                                                  | ⊗ | 外用ステンレス製消火器ボックス<br>(ABC10型消火器とも) | 床下点検口600角      |
| +   | 壁種：ステンレス製φ100                                           | ⊠ | 注意喚起用床材（磁器質タイル）                  | 水栓柱（機械設備工事）    |
| ◆   | 壁種：V P管φ75（外部底既製品）                                      | ⊞ | 誘導用床材（磁器質タイル）                    | 埋込水栓（機械設備工事）   |
| ⊞   | 立上り用床材                                                  | ⊞ | 注意喚起用床材（塩化ビニル製）                  |                |
|     |                                                         | ⊞ | 誘導用床材（塩化ビニル製）                    |                |







## 役場庁舎2階平面図



| 凡例                                                                                    |                                                         |                                                                                       |                             |                                                                                       |                |
|---------------------------------------------------------------------------------------|---------------------------------------------------------|---------------------------------------------------------------------------------------|-----------------------------|---------------------------------------------------------------------------------------|----------------|
|  | 1階：設計仕からの床高を示す（特記なきはGL+200）<br>2階：FLからの床高を示す（特記なきはFL±0） |  | 床置型消火器ボックス<br>(ABC10型消火器とも) |  | ○Aフロア部分（H=150） |
|  | 出入口                                                     |  | 埋込型消火器ボックス<br>(ABC10型消火器とも) |  | 床下ビット部分        |
|  | 断面位置表示                                                  |  | 注意喚起用床材（磁器質タイル）             |  | 床下点検口600角      |
|  | 堅縫：ステンレス製φ100                                           |  | 誘導用床材（磁器質タイル）               |  |                |
|  | 堅縫：V P管φ75（外部底既製品）                                      |  | 注意喚起用床材（塩化ビニル製）             |  | 水栓柱（機械設備工事）    |
|  | 立上り用脱気材                                                 |  | 誘導用床材（塩化ビニル製）               |  | 埋込水栓（機械設備工事）   |


| 記 号 | 仕 上                                        | 記 号 | 仕 上                                      | 記 号 | 仕 上                               | 記 号 | 仕 上               | 記 号 | 仕 上                  |
|-----|--------------------------------------------|-----|------------------------------------------|-----|-----------------------------------|-----|-------------------|-----|----------------------|
| Ⓐ   | アルミ製並木（陽極化塗装複合被覆AⅡ）                        | Ⓔ   | 外壁：押出成形セメント板 t=60 横張（木目パネル）<br>フッ素樹脂塗装仕上 | Ⓜ   | 底幕板：ガルバリウム鋼板 t=1.6<br>フッ素樹脂焼付塗装仕上 | Ⓢ   | ステンレス製タラップ（ガード付）  | Ⓡ   | 縦樋：V P 管φ75 （外部底既製品） |
| Ⓑ   | 外壁：押出成形セメント板 t=60 縦張（フラットパネル）<br>フッ素樹脂塗装仕上 | Ⓝ   | 外壁：外壁用磁器質タイル貼、押出成形セメント板 t=60             | Ⓨ   | アルミハニカム底 t=100（幕板、吊金物、水切、樋共）      | Ⓩ   | 煙突角トップ・ルーバー（煙突工事） | Ⓣ   | 根廻り：誘発目地             |
| Ⓒ   | 外壁：押出成形セメント板 t=60 縦張（デザインパネル）<br>フッ素樹脂塗装仕上 | Ⓤ   | 根廻り：コンクリート打放し補修の上<br>複層塗材E（吹付け）          | Ⓚ   | 目隠しフェンス H=1,800                   | Ⓛ   | 懸垂幕（W1200×H6500）  |     |                      |
| Ⓓ   | 外壁：押出成形セメント板 t=60 横張（デザインパネル）<br>フッ素樹脂塗装仕上 | ⓗ   | 軒天下端水切：フッ素樹脂塗装ガルバリウム鋼板 t=1.2加工           | Ⓛ   | 庁舎名サイン ステンレス製箱文字 400角（サイン詳細図参照）   | Ⓟ   | 縦樋 ステンレス製φ100     |     |                      |

役場庁舎立面図

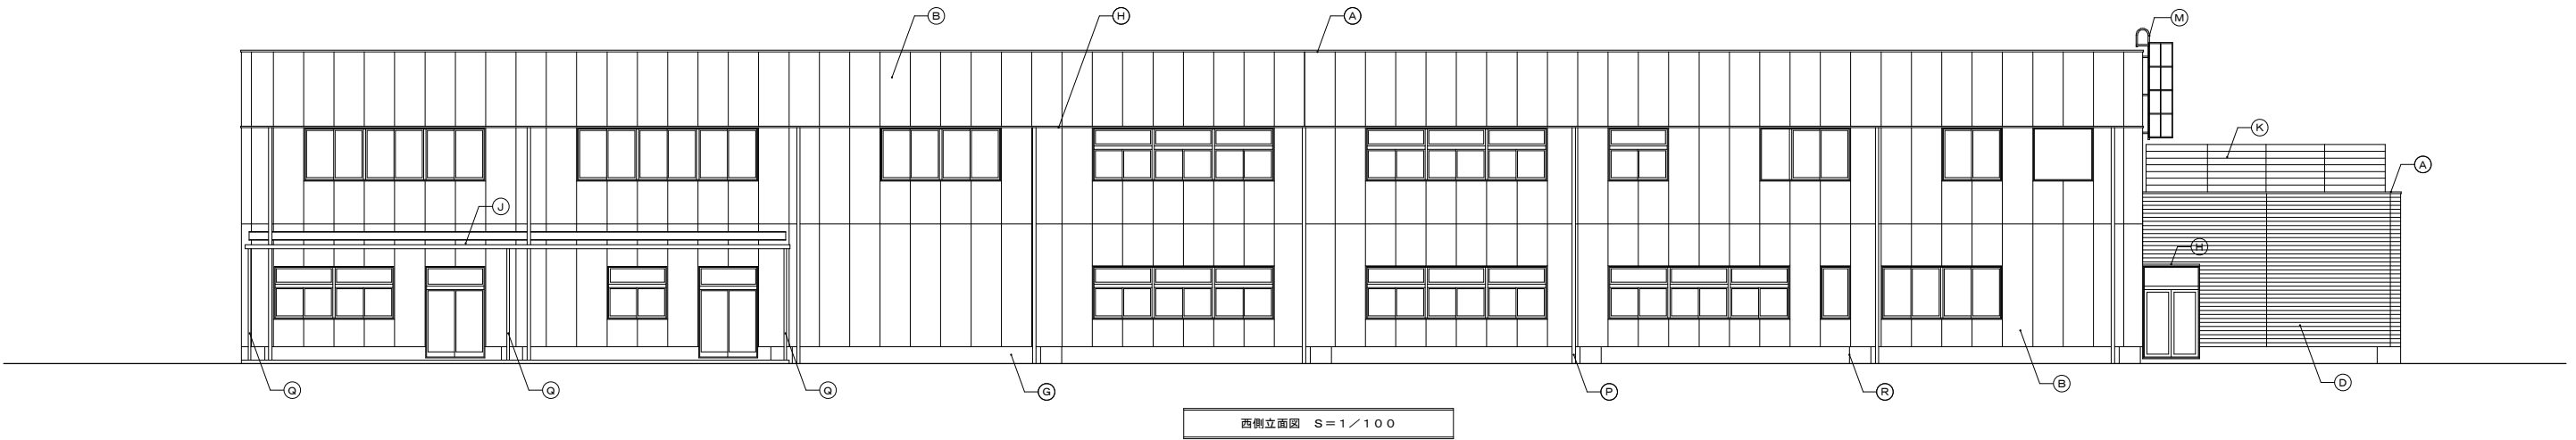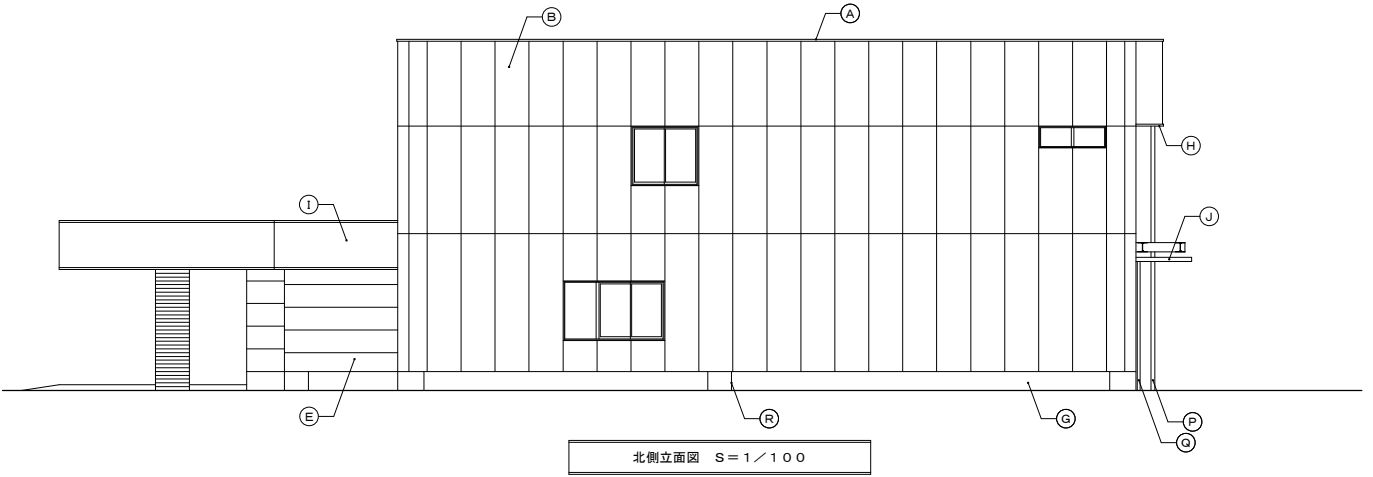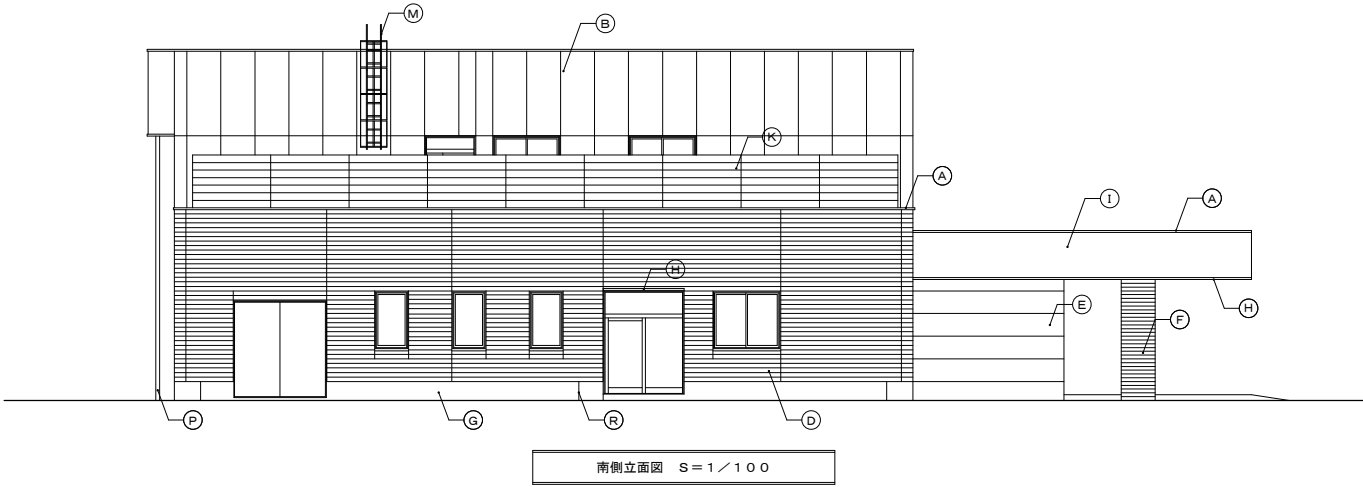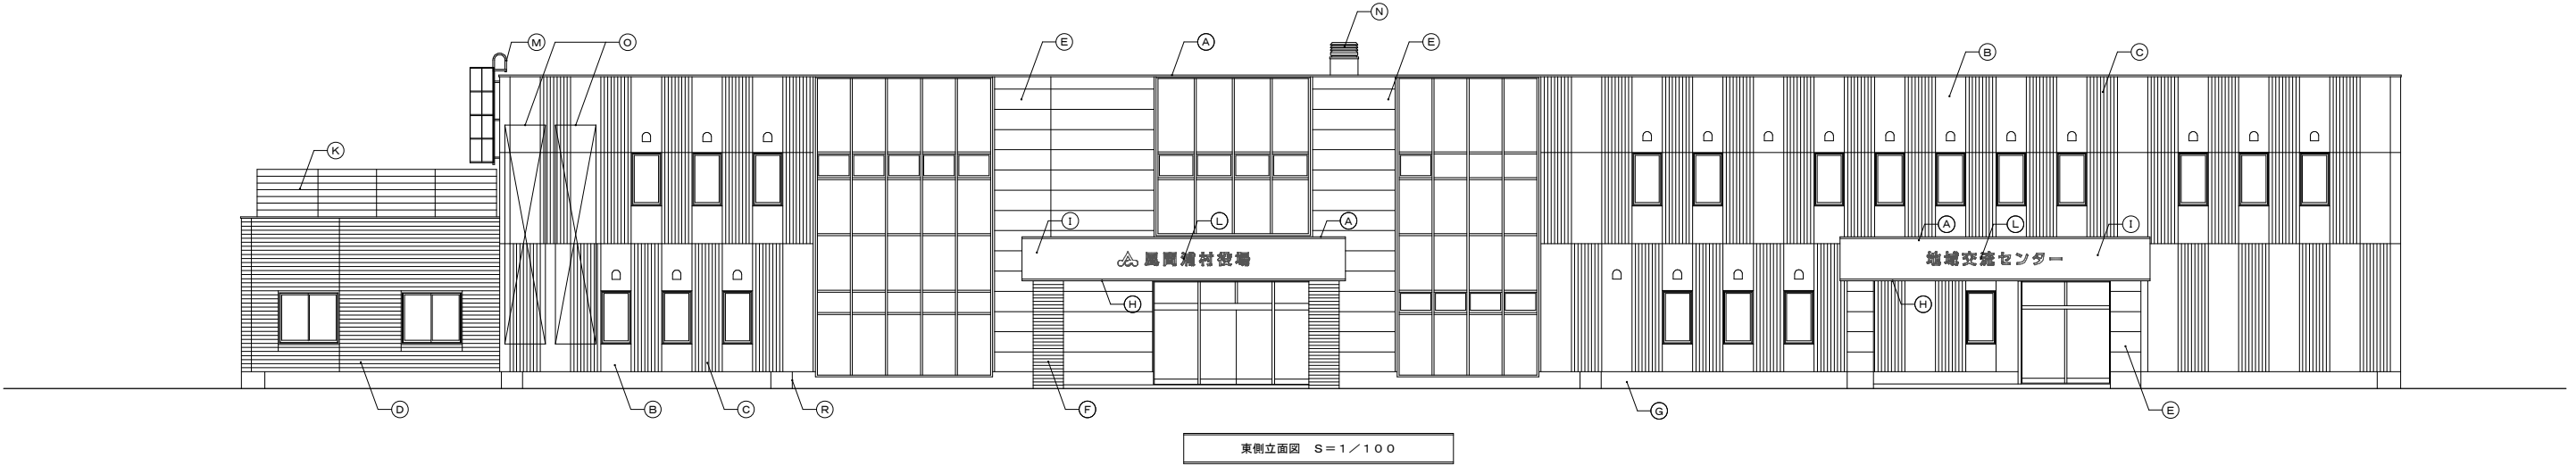


|    |                                                                    |    |      |    |    |              |                    |                                       |
|----|--------------------------------------------------------------------|----|------|----|----|--------------|--------------------|---------------------------------------|
| 訂正 | 〒034-0094 青森県十和田市西二十二番町2-4 1 TEL 0176(25)2100 (代) FAX 0176(25)2101 | 検印 | 主任担当 | 担当 | 担当 | No. 2347-00  | 工事名 風間浦村 役場庁舎等建設工事 | 図面番号 A-023                            |
|    | 一級 青森県知事登録 第397号 株式会社 石川設計                                         | 長畑 | 名久井  | 高淵 | 馬渡 | 設計年月日 R 6. 3 | 図面名称 立面図           | 縮尺 A 1 : 1 / 1 0 0<br>A 3 : 1 / 2 0 0 |

車庫兼書庫平面図


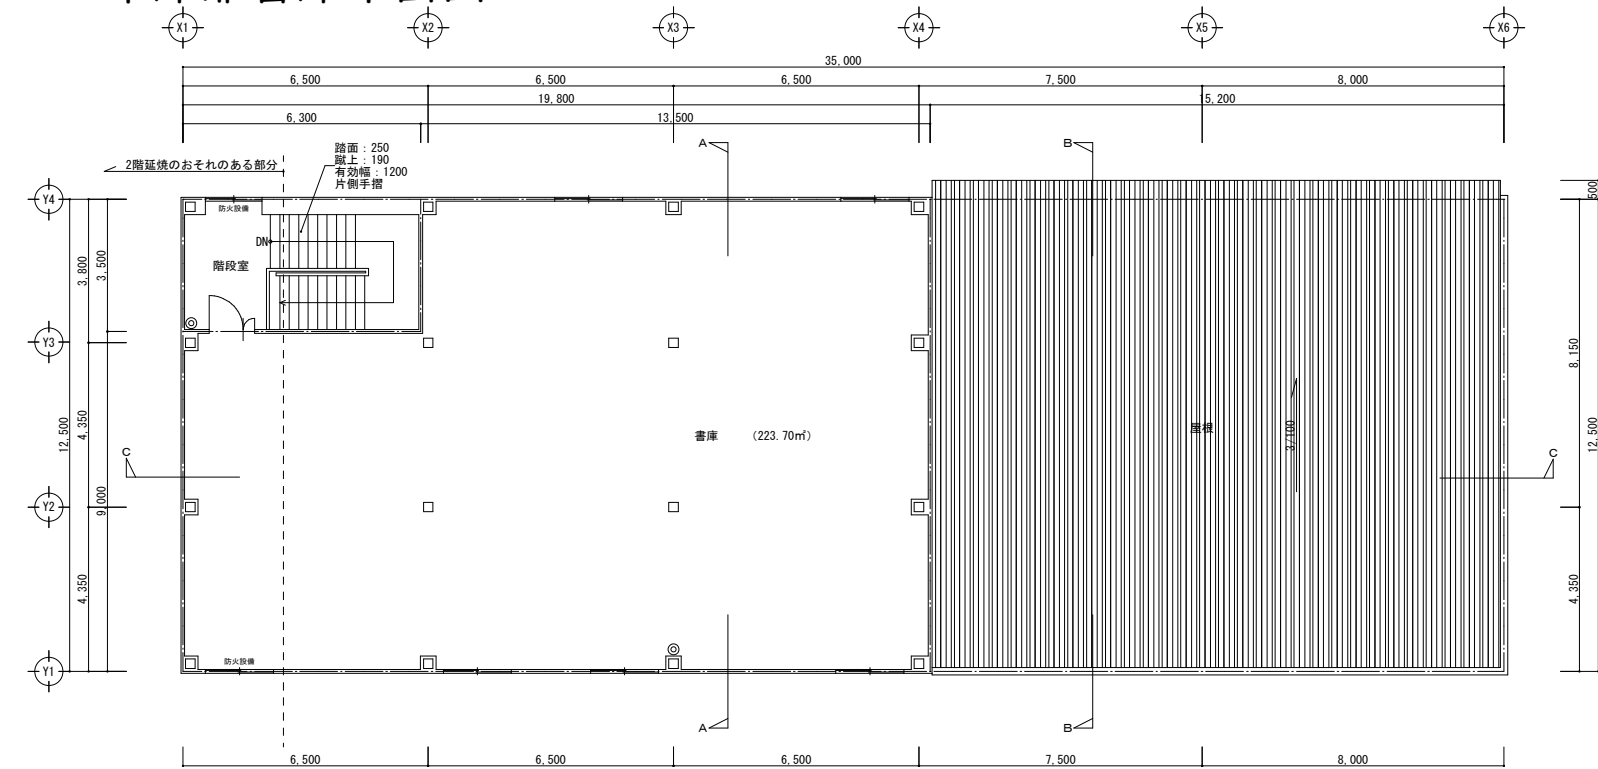


2階平面図 S=1/100


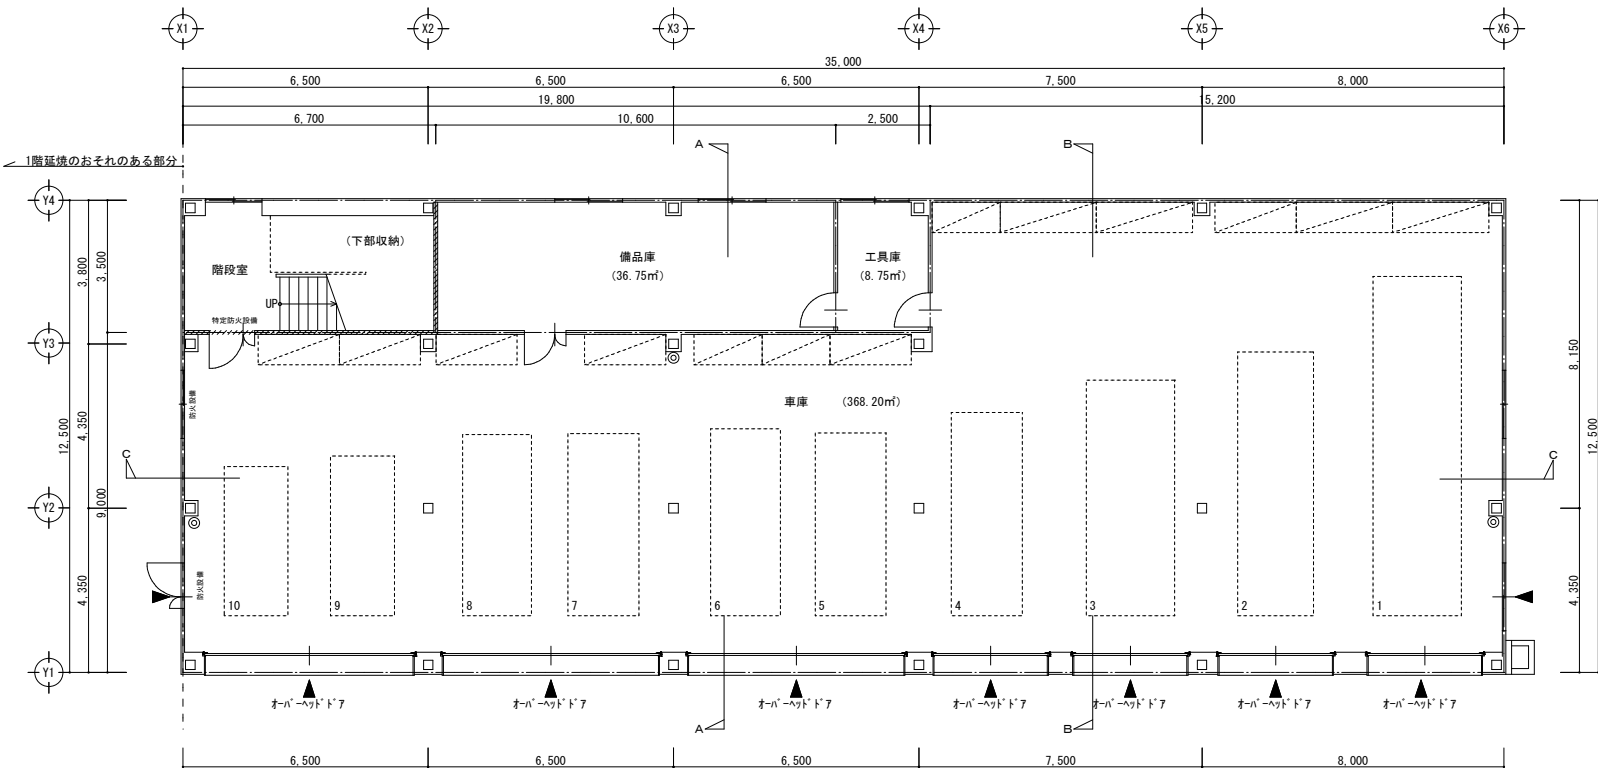


1階平面図 S=1/100

| 異種用途区画範囲 |                |
|----------|----------------|
| 壁        | 階段室以外の2階の床全て   |
| 床        | ※区画の仕様は特記事項による |

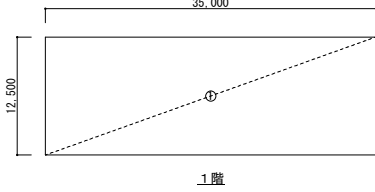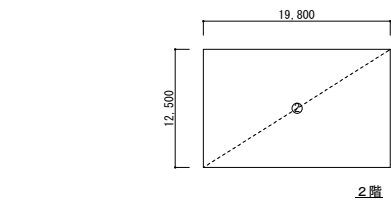

建物求積図 S=1/400

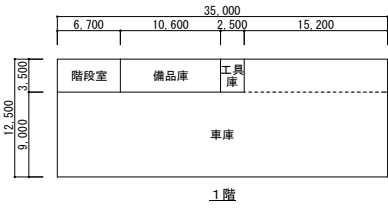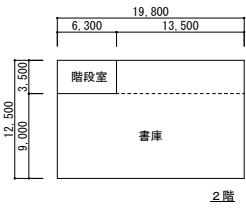

各室求積図 S=1/400

| 〈建築物面積計算表〉 |                 |         |
|------------|-----------------|---------|
|            | 計 算 式           | 面積 (㎡)  |
| ①          | 12,500 × 35,000 | 437,500 |
| 1階床面積      | ① 改め            | 437,50  |
| ②          | 12,500 × 19,800 | 247,500 |
| 2階床面積      | ② 改め            | 247,50  |
| 延床面積       | 1階床面積 + 2階床面積   | 685,00  |
| 建築面積       | ① 改め            | 437,500 |

| 〈各室面積計算表〉 |     |                                 |        |
|-----------|-----|---------------------------------|--------|
|           |     | 計 算 式                           | 面積 (㎡) |
| 1階        | 車庫  | 35,000 × 9,000 + 15,200 × 3,500 | 368,20 |
|           | 備品庫 | 10,600 × 3,500                  | 37,10  |
|           | 工具庫 | 2,500 × 3,500                   | 8,75   |
|           | 階段室 | 6,700 × 3,500                   | 23,45  |
| 2階        | 書庫  | 19,800 × 9,000 + 13,500 × 3,500 | 225,45 |
|           | 階段室 | 6,300 × 3,500                   | 22,05  |

特記事項

|   |                                                                                   |   |
|---|-----------------------------------------------------------------------------------|---|
| ○使用材料は、下記及び下表各項目による   | 凡例                                                                                | 内装認定番号 (参考品番)   |
| 1. 家具内部や室内外を問わず使用する合板類は、第4種建築材料 (F☆☆☆☆) 以上のものを使用すること。<br>家具の表面材は第4種建築材料 (F☆☆☆☆) とする。   | C …鉄筋コンクリート地下<br>S …軽量鉄骨地下<br>W …木造地下<br>M …鉄骨地下<br>CB …コンクリート吹き付け地下<br>PB …石膏ボード | PB t=9.5 : 準不燃OM-9828<br>PB t=9.5 (不燃) : 不燃NM-0441<br>PB t=12.5 : 不燃NM-9619<br>化粧PB t=9.5 : 準不燃OM-0524<br>化粧PB t=9.5 (不燃) : 不燃NM-1864<br>化粧PB t=12.5 : 不燃NM-0128<br>耐水PB t=9.5 : 準不燃OM-2826<br>耐水PB t=12.5 : 不燃NM-9639<br>強化PB t=12.5 : 不燃NM-9615<br>化粧PB (FR) t=12.5 : 不燃NM-0530<br>化粧PB (FR) t=9.5 : 準不燃OM-0172<br>無機質壁紙 : 準不燃OM認定品<br>ビニル : 準不燃OM認定品<br>タイル不燃化粧板 : 不燃NM-2183<br>化粧タイル不燃化粧板 t=6.0 : 不燃NM-0458<br>0.8割い離れ化粧板 t=6.8 : 不燃NM-2773<br>岩綿吸音板 t=12.9 : 不燃NM-8599<br>不燃タイル : 不燃NM認定品<br>不燃グラスウール吸音板 : 不燃NM-8606 |
| 2. 内部で使用する構造用及び造作用集成材は、第4種建築材料 (F☆☆☆☆) と認定されたものとする。   |                                                                                   |   |
| 3. 内装仕上材に使用する接着剤は、第4種建築材料 (F☆☆☆☆) とする。   |                                                                                   |   |
| 4. 特記なき限り、内部で見え掛りとなる木部はアカマツ集成材とする。   |                                                                                   |   |
| ○異種用途区画<br>壁: 強化PB t=21・21 (片面) LGS地下<br>【1時間耐火性能仕切壁 FP060NF-0007】<br>※床から2階床裏面まで施工すること。<br>床: 合成スラブ t=130 【1時間耐火床 FP060FL-9138】<br>※隙間処理はウレタン充填とする。<br>※区画を貫通する配管・配線等は建築基準法施行令第112条20項、21項及び第129条の2の4七による。 |                                                                                   |   |

外部仕上表

| 屋 根   | 軒 裏                | 外 壁   |
|---|--------------------|---|
| ・屋根: 艶形カラーガルバリウム折板 t=0.8 山高166<br>・笠木: カラーガルバリウム鋼板 t=0.4加工 W=200                                         | ・艶形カラーガルバリウム折板屋根現し | ・外壁 (一般): 金属系サイディング t=15 (横張)<br>透湿防水シート<br>・外壁 (延焼のおそれのある部分):<br>金属系サイディング t=15 (横張)<br>屋内側 PB t=9.5+12.5 【PC-030NE-0241 (1)】<br>透湿防水シート |
| 開 口 部   | 根 廻 り              | そ の 他   |
| ・アルミ製建具 (高耐熱性隔極化塗装複合被覆9+12)<br>・鋼製建具 (発火遮断)<br>・ガラススライディングドア<br>※延焼のおそれのある部分は防火設備とする。<br>※区画部は特定防火設備とする。 | ・コンクリート打放し補修       | ・たたき: コンクリート刷引き仕上<br>・水切: カラーガルバリウム鋼板 t=0.4                                                                                               |



内部仕上表

| 階  | No. | 室 名 | 床   |             | 巾 木   | 壁   |                                                                                 | 天 井 |            | 廻 縁 | 天 井 高 | 備 考 |
|----|-----|-----|-----|-------------|-------|-----|---------------------------------------------------------------------------------|-----|------------|-----|-------|-----|
|    |     |     | 下 地 | 仕 上         |       | 下 地 | 仕 上                                                                             | 下 地 | 仕 上        |     |       |     |
| 1階 | 1   | 車庫  | -   | コンクリート金ゴテ仕上 | 打放補修  | 450 | LGS<br>0.8割い離れガルバリウム折板 t=6 目透し貼 EP<br>一部PB t=9.5+12.5下地<br>一部PB t=21+21 (片面) 下地 | -   | 躯体現し       | -   | -     |     |
|    | 2   | 備品庫 | -   | コンクリート金ゴテ仕上 | 打放補修  | 450 | LGS<br>PB t=12.5 EP<br>一部PB t=21+21 (片面) EP                                     | LGS | 化粧PB t=9.5 | 塩ビ製 | 2,500 |     |
|    | 3   | 工具庫 | -   | コンクリート金ゴテ仕上 | 打放補修  | 450 | LGS<br>PB t=12.5 EP                                                             | LGS | 化粧PB t=9.5 | 塩ビ製 | 2,500 |     |
| 2階 | 4   | 書庫  | -   | コンクリート金ゴテ仕上 | ビニル巾木 | 60  | LGS<br>PB t=12.5 EP<br>一部PB t=9.5+12.5 EP                                       | LGS | 化粧PB t=9.5 | 塩ビ製 | 2,500 |     |
|    | 5   | 階段室 | -   | コンクリート金ゴテ仕上 | ササラ   | -   | LGS<br>PB t=12.5 EP<br>一部PB t=9.5+12.5 EP                                       | LGS | 化粧PB t=9.5 | 塩ビ製 | 2,500 |     |

|    |                                                                    |           |      |     |    |             |                                   |                                  |
|----|--------------------------------------------------------------------|-----------|------|-----|----|-------------|-----------------------------------|----------------------------------|
| 訂正 | 〒034-0094 青森県十和田市西二十二番町2-4-1 TEL 0176(25)2100 (代) FAX 0176(25)2101 | 検印        | 主任担当 | 担当  | 担当 | No. 2347-00 | 工事名 風間浦村 役場庁舎等建設工事                | 図面番号 A-090                       |
|    | 一級 青森県知事登録 第397号                                                   | 株式会社 石川設計 | 長畑   | 名久井 | 高瀬 | 馬渡          | 図面名称 <車庫兼書庫> 平面図、建物・各室求積図、面積表、仕上表 | 縮尺 A1: 1/100, 400 A3: 1/200, 800 |
|    |                                                                    |           |      |     |    | 設計年月日 R6. 3 |                                   |                                  |





| 記 号 | 仕 上                                    | 記 号 | 仕 上                  | 記 号 | 仕 上 | 記 号 | 仕 上 |
|-----|----------------------------------------|-----|----------------------|-----|-----|-----|-----|
| Ⓐ   | 屋根：馳鯨形カラーガルバリウム折板 t=0.8 山高166          | Ⓔ   | 水切：カラーガルバリウム鋼板 t=0.4 | Ⓘ   |     | Ⓜ   |     |
| Ⓑ   | 笠木：カラーガルバリウム鋼板 t=0.4加工 W=200           | Ⓕ   |                      | Ⓛ   |     | Ⓝ   |     |
| Ⓒ   | 外壁：金属系サイディング t=15(横張)<br>〔延焼のおそれのある部分〕 | Ⓖ   |                      | Ⓚ   |     | ⓓ   |     |
| Ⓓ   | 根廻り：コンクリート打放し補修                        | Ⓗ   |                      | Ⓛ   |     | ⓔ   |     |

車庫兼書庫立面図・断面図

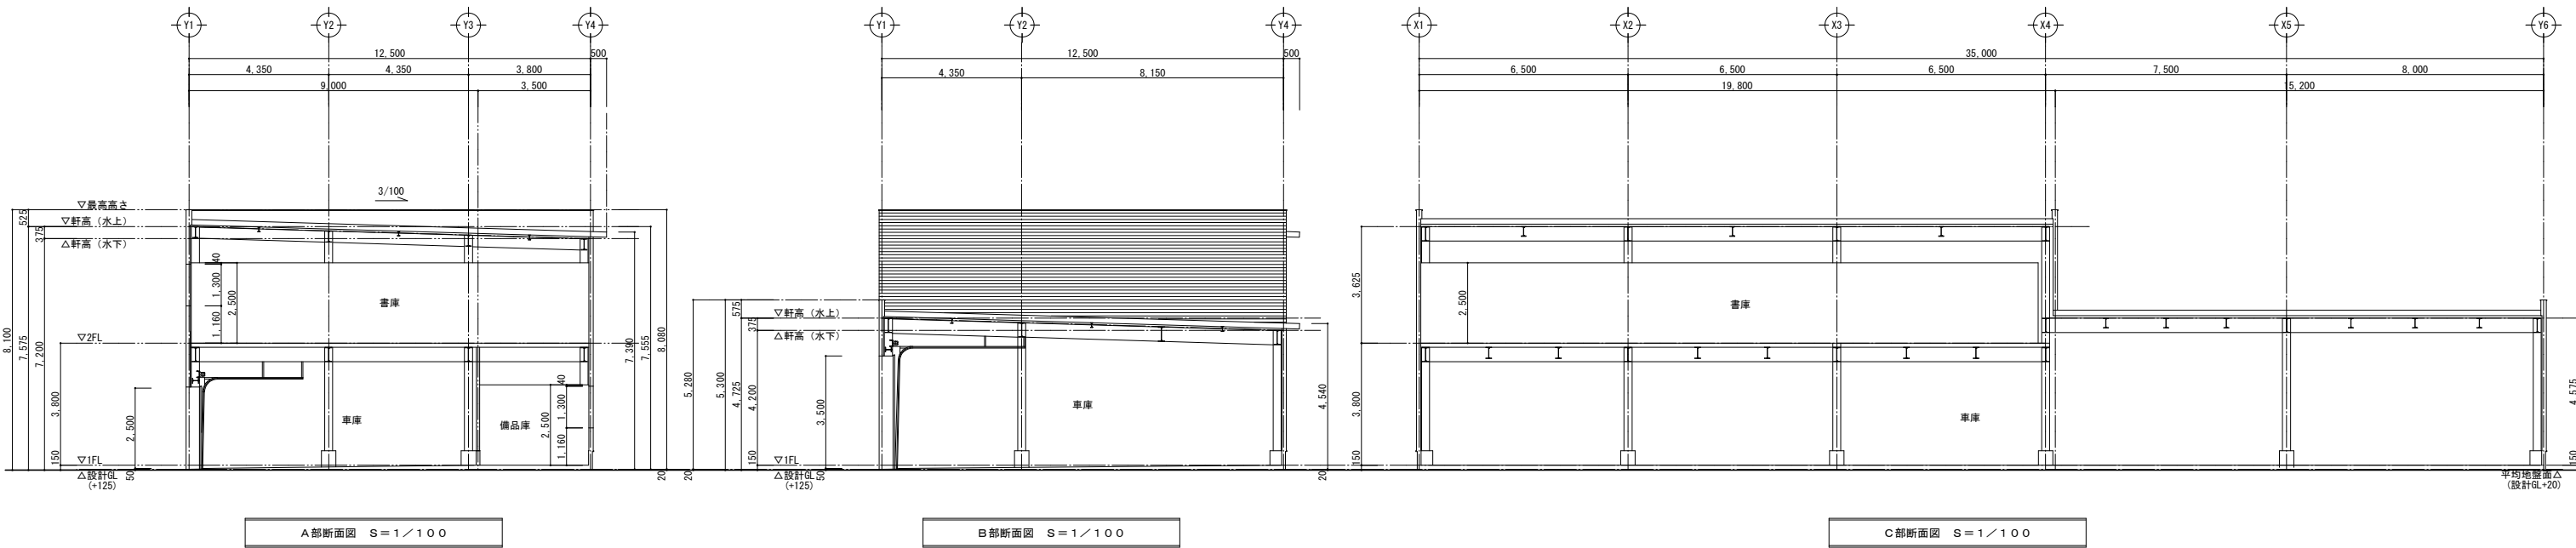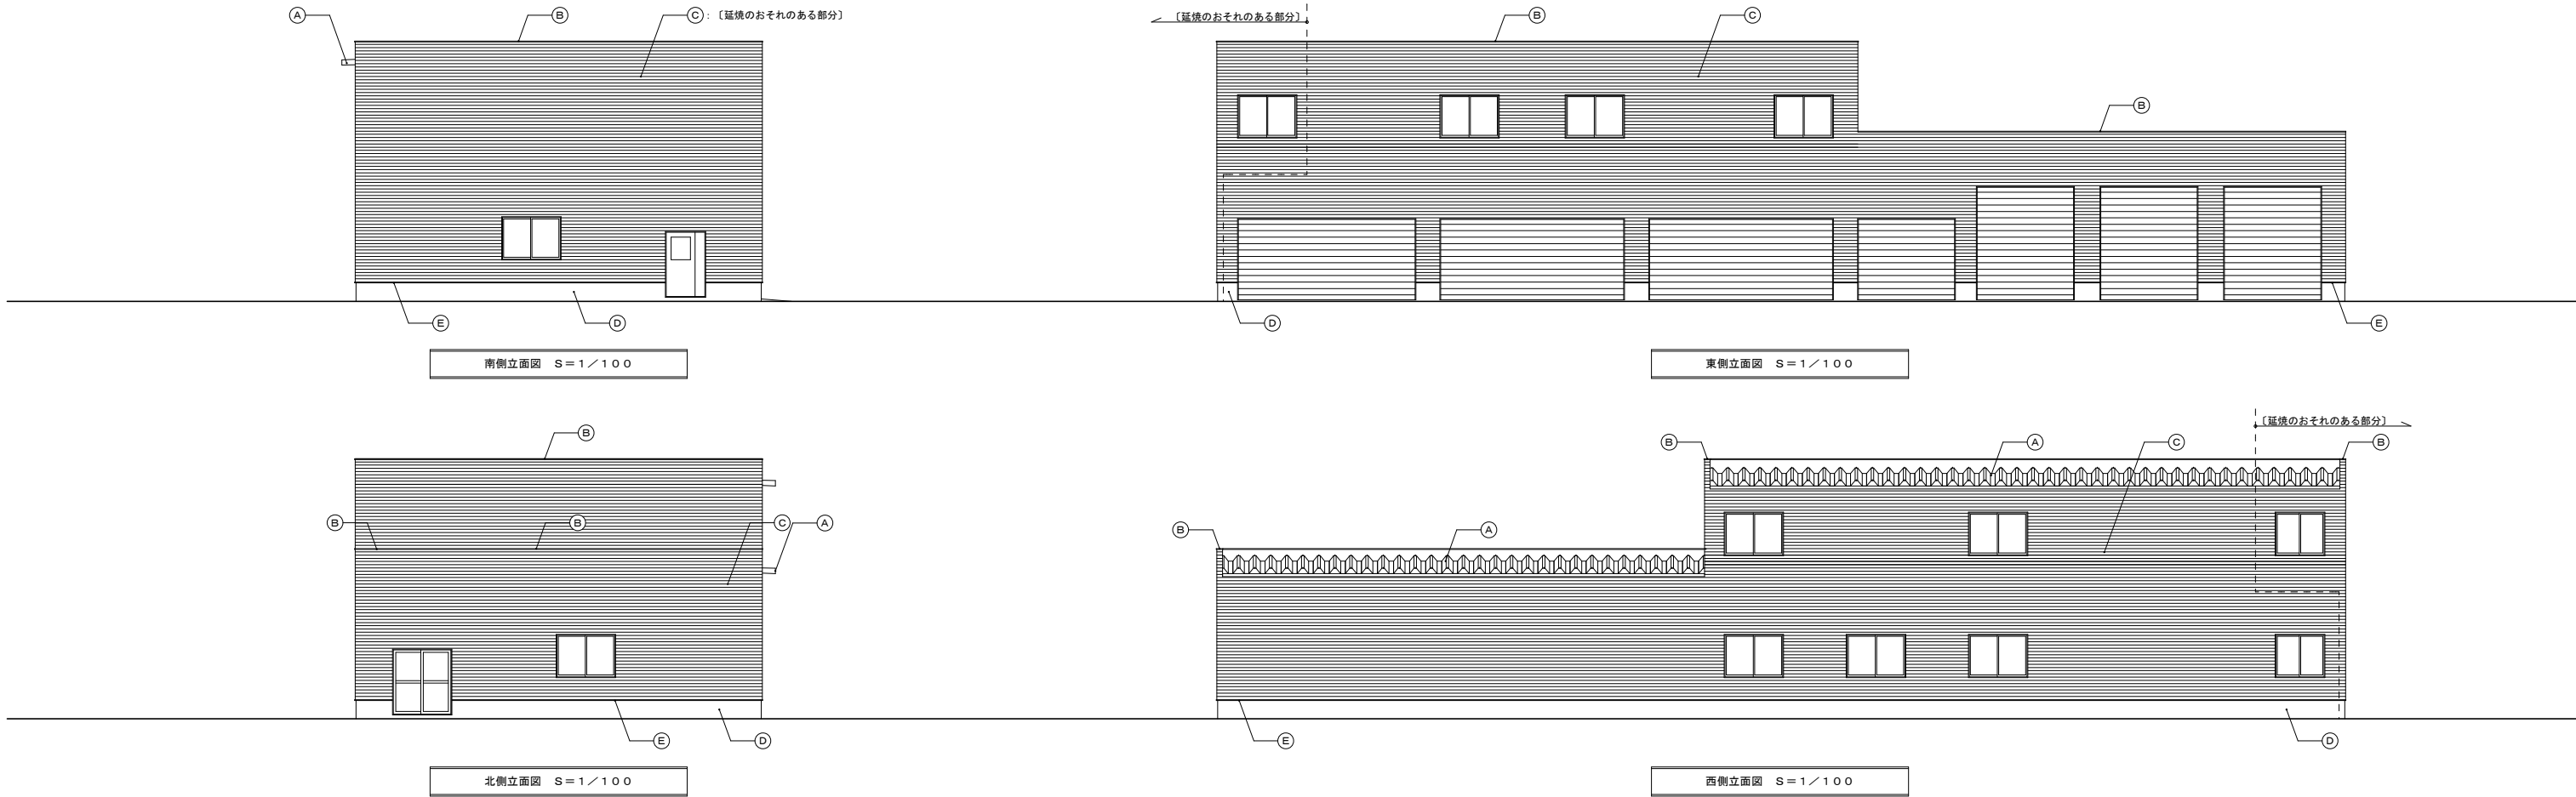

|    |                                                                    |    |      |    |    |             |                      |                        |
|----|--------------------------------------------------------------------|----|------|----|----|-------------|----------------------|------------------------|
| 訂正 | 〒034-0094 青森県十和田市西二十二番町2-4-1 TEL 0176(25)2100 (代) FAX 0176(25)2101 | 検印 | 主任担当 | 担当 | 担当 | No. 2347-00 | 工事名 風間浦村 役場庁舎等建設工事   | 図面番号 A-091             |
|    | 一級 青森県知事登録 第397号 株式会社 石川設計                                         | 長畑 | 名久井  | 高瀬 | 馬渡 | 設計年月日 R6. 3 | 図面名称 <車庫兼書庫> 立面図、断面図 | 縮尺 A1: 1/100 A3: 1/200 |

車庫兼防災備蓄倉庫平面図

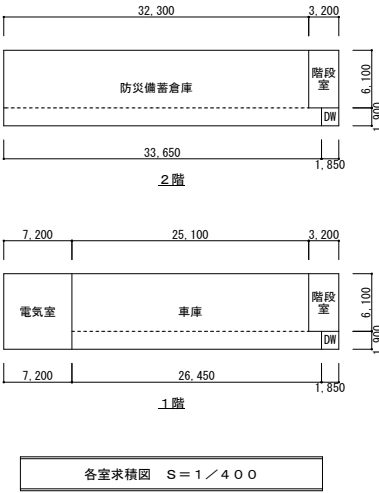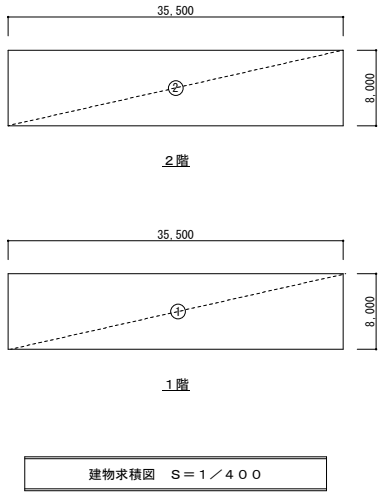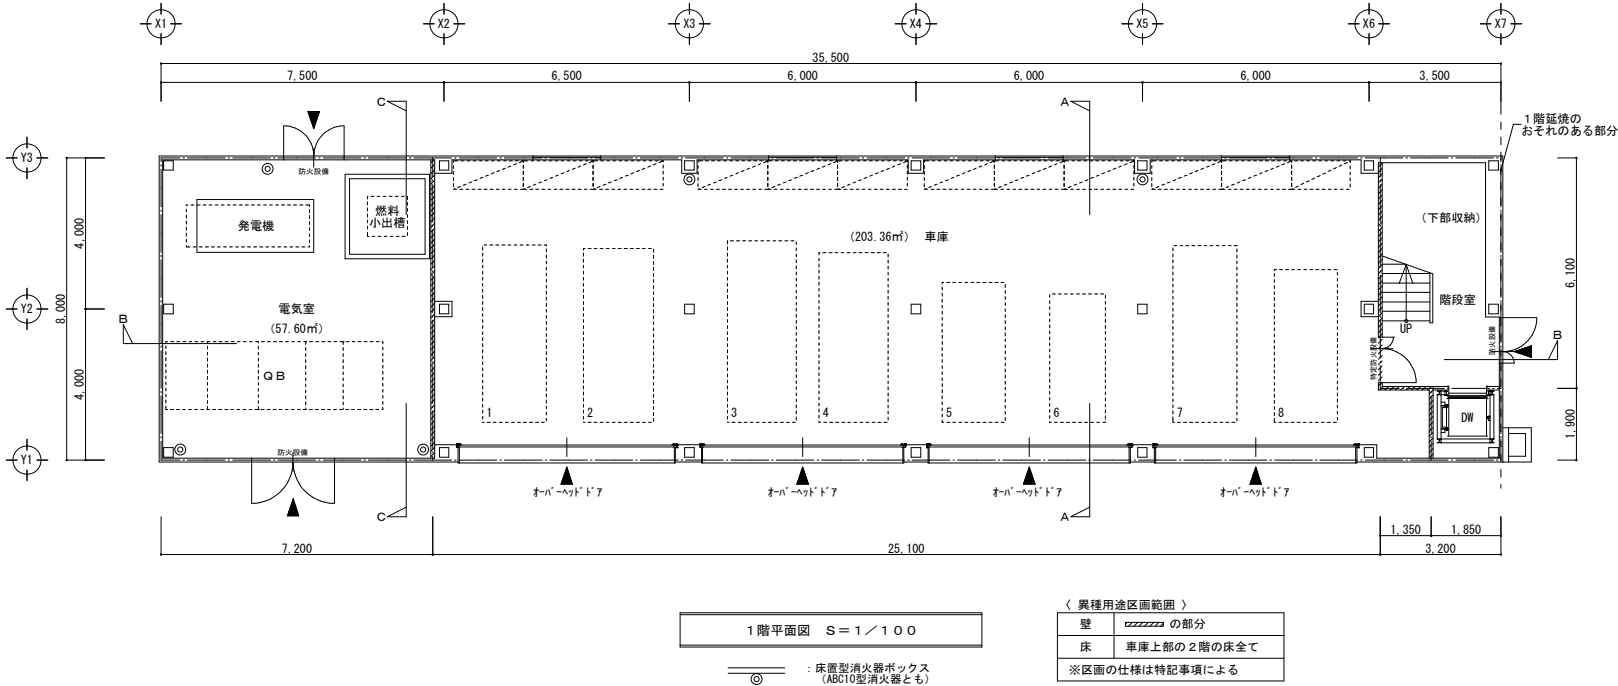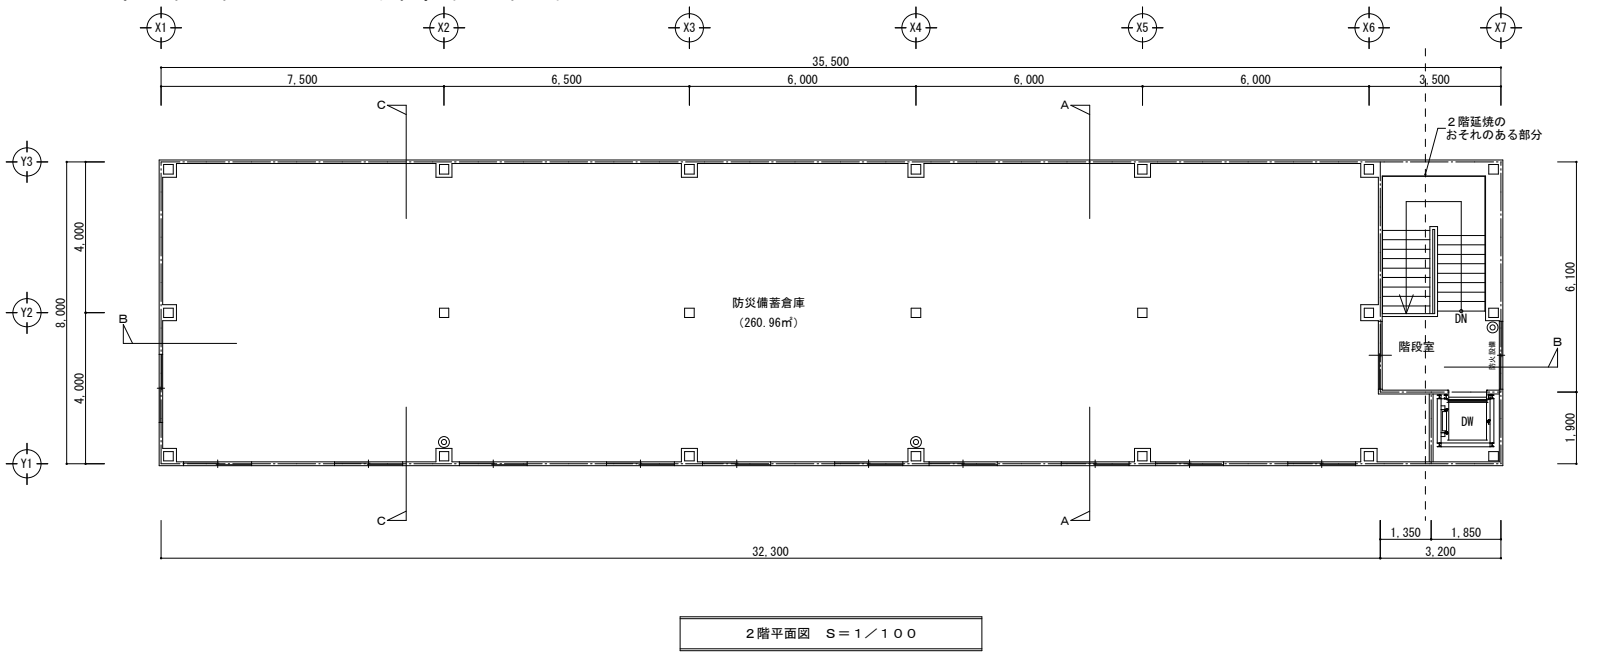

| 〈 建築物面積計算表 〉 |                |         |
|--------------|----------------|---------|
|              | 計 算 式          | 面積 (㎡)  |
| ①            | 8,000 × 35,500 | 284,000 |
| 1階床面積        | ① 改め           | 284.00  |
| ②            | 8,000 × 35,500 | 284,000 |
| 2階床面積        | ② 改め           | 284.00  |
| 延床面積         | 1階床面積 + 2階床面積  | 568.00  |
| 建築面積         | ①              | 284.000 |
|              | 改め             | 284.00  |

| 〈 各室面積計算表 〉 |        |                                 |        |
|-------------|--------|---------------------------------|--------|
|             |        | 計 算 式                           | 面積 (㎡) |
| 1階          | 車庫     | 25,100 × 6,100 + 26,450 × 1,900 | 203.36 |
|             | 電気室    | 7,200 × 8,000                   | 57.60  |
|             | 階段室    | 3,200 × 6,100                   | 19.52  |
|             | DW     | 1,850 × 1,900                   | 3.51   |
| 2階          | 防災備蓄倉庫 | 32,300 × 6,100 + 33,650 × 1,900 | 260.96 |
|             | 階段室    | 3,200 × 6,100                   | 19.52  |
|             | DW     | 1,850 × 1,900                   | 3.51   |

特記事項

|   |                                                                                  |   |
|---|----------------------------------------------------------------------------------|---|
| ○使用材料は、下記及び下表各項目による   | 凡例                                                                               | 内装認定番号 (参考品番)   |
| 1. 家具内部や室内外を問わず使用する合板類は、第4種建築材料 (F☆☆☆☆) 以上のものを使用すること。<br>家具の表面材は第4種建築材料 (F☆☆☆☆) とする。   | C …鉄筋コンクリート下地<br>S …軽鋼骨鉄骨下地<br>W …木造下地<br>M …鉄骨下地<br>CB…コンクリートブロック下地<br>PB…石膏ボード | SOP …合成樹脂被覆合板<br>EP …合成樹脂被覆合板<br>CL …合板<br>DP …耐候性塗料塗り<br>OSU …イソシアネート樹脂塗装<br>OSC L…イソシアネート樹脂塗装<br>OSU C…イソシアネート樹脂塗装   |
| 2. 内部で使用する構造用及び造作用集成材は、第4種建築材料 (F☆☆☆☆) と認定されたものとする。   |                                                                                  | PB t=9.5 …準不燃OM-9828<br>PB t=9.5 (不燃) …不燃NM-0441<br>PB t=12.5 …不燃NM-0619<br>化粧PB t=9.5 …不燃OM-0524<br>化粧PB t=9.5 (不燃) …不燃NM-1864<br>化粧PB t=12.5 …不燃OM-0128<br>耐水PB t=9.5 …準不燃OM-2826<br>耐水PB t=12.5 …不燃NM-9639<br>強化PB t=12.5 …不燃NM-8615<br>化粧PB (0.8) t=12.5 …不燃NM-0530<br>化粧PB (0.8) t=9.5 …準不燃OM-0172<br>無機質壁紙 …不燃NM認定品<br>ビニルクロス …準不燃OM認定品<br>タタキ不燃化粧板 …不燃NM-2183<br>化粧板 (化粧板) t=6.0 …不燃NM-0458<br>0.8mm厚化粧板 t=6.0 …不燃NM-2173<br>岩綿吸音板 t=12.5 …不燃NM-8599<br>不燃タタキ …不燃NM認定品<br>不燃タタキ吸音板 …不燃NM-8606 |
| 3. 内装仕上材に使用する接着剤は、第4種建築材料 (F☆☆☆☆) とする。   |                                                                                  |   |
| 4. 特記なき限り、内部で見え掛りとなる本物はアカマツ集成材とする。   |                                                                                  |   |
| ○異種用途区分<br>壁：強化PB t=21+21 (片面) LGS下地<br>【1時間耐火間仕切壁 FP060NP-0007】<br>※床から2階床表面まで施工すること。<br>※隙間処理はロックアップとする。<br>床：合成スラブ t=130 【1時間耐火床 FP060FL-9138】<br>※隙間処理はロックアップとする。<br>※区画を貫通する配管・配線等は建築基準法施行令第112条20項、21項及び第129条の2の4による。 |                                                                                  |   |

外部仕上表

| 屋 根   | 軒 裏                 | 外 壁   |
|---|---------------------|---|
| ・屋根：馳形カラーガルバリウム折板 t=0.8 山高166<br>・笠木：カラーガルバリウム鋼板 t=0.4加工 W=200                                          | ・屋根：馳形カラーガルバリウム折板現し | ・外壁 (一般)：金属系サイディング t=15 (横張)<br>透湿防水シ<br>・外壁 (延焼のおそれのある部分)：金属系サイディング t=15 (横張)<br>透湿防水シート<br>PB t=15下地 【PC030NE-0232】 |
| 開 口 部                                                                                                   | 根 廻 り               | そ の 他   |
| ・アルミ製建具 (高耐候性陽極化塗装被覆9+12)<br>・鋼製建具 (焼付塗装)<br>・オーバースライディングドア<br>※延焼のおそれのある部分は防火設備とする。<br>※区画部は特定防火設備とする。 | ・コンクリート打放し補修        | ・たたき：コンクリート刷引き仕上<br>・水切：カラーガルバリウム鋼板 t=0.4                                                                             |




内部仕上表

| 階  | No. | 室 名    | 床   |             | 巾 木   | 高 さ | 壁   |                                               | 天 井 |            | 廻 縁 | 天 井 高 | 備 考 |
|----|-----|--------|-----|-------------|-------|-----|-----|-----------------------------------------------|-----|------------|-----|-------|-----|
|    |     |        | 下 地 | 仕 上         | 仕 上   | 下 地 | 仕 上 | 下 地                                           | 仕 上 | 仕 上        |     |       |     |
| 1階 | 1   | 車庫     | -   | コンクリート金ゴテ仕上 | 打放補修  | 450 | LGS | 0.8ケイ酸カルシウム板 t=6 目透し貼 EP<br>一部 強化PB t=21+21下地 | -   | 躯体現し       | -   | -     |     |
|    | 2   | 電気室    | -   | コンクリート金ゴテ仕上 | 打放補修  | 450 | LGS | 0.8ケイ酸カルシウム板 t=6 目透し貼 EP<br>一部 強化PB t=21+21下地 | -   | 躯体現し       | -   | -     |     |
|    | 3   |        |     |             |       |     |     |                                               |     |            |     |       |     |
| 2階 | 4   | 防災備蓄倉庫 | -   | コンクリート金ゴテ仕上 | ビニル巾木 | 60  | LGS | PB t=12.5 EP                                  | LGS | 化粧PB t=9.5 | 塩ビ製 | 2.500 |     |
| 共通 | 5   | 階段室    | -   | コンクリート金ゴテ仕上 | ササラ   | -   | LGS | PB t=12.5 EP                                  | LGS | 化粧PB t=9.5 | 塩ビ製 | 2.750 |     |



| 記 号 | 仕 上   | 記 号 | 仕 上                      | 記 号 | 仕 上 | 記 号 | 仕 上 |
|-----|---|-----|--------------------------|-----|-----|-----|-----|
| Ⓐ   | 屋根：馳鯨形カラーガルバリウム折板 t=0.8 山高166                                                                                         | Ⓔ   | 水切：カラーガルバリウム鋼板 t=0.4加工   | ⓐ   |     | Ⓜ   |     |
| Ⓑ   | 笠木：カラーガルバリウム鋼板 t=0.4加工 W=200                                                                                          | ⓕ   | 外壁見切：カラーガルバリウム鋼板 t=0.4加工 | ⓑ   |     | Ⓝ   |     |
| Ⓒ   | 外壁：金属系サイディング t=15(横張)  : PB t=15地下有り | ⓖ   |                          | ⓒ   |     | ⓓ   |     |
| Ⓓ   | 根廻り：コンクリート打放し補修   | ⓗ   |                          | ⓓ   |     | ⓔ   |     |

車庫兼防災備蓄倉庫立面図・断面図

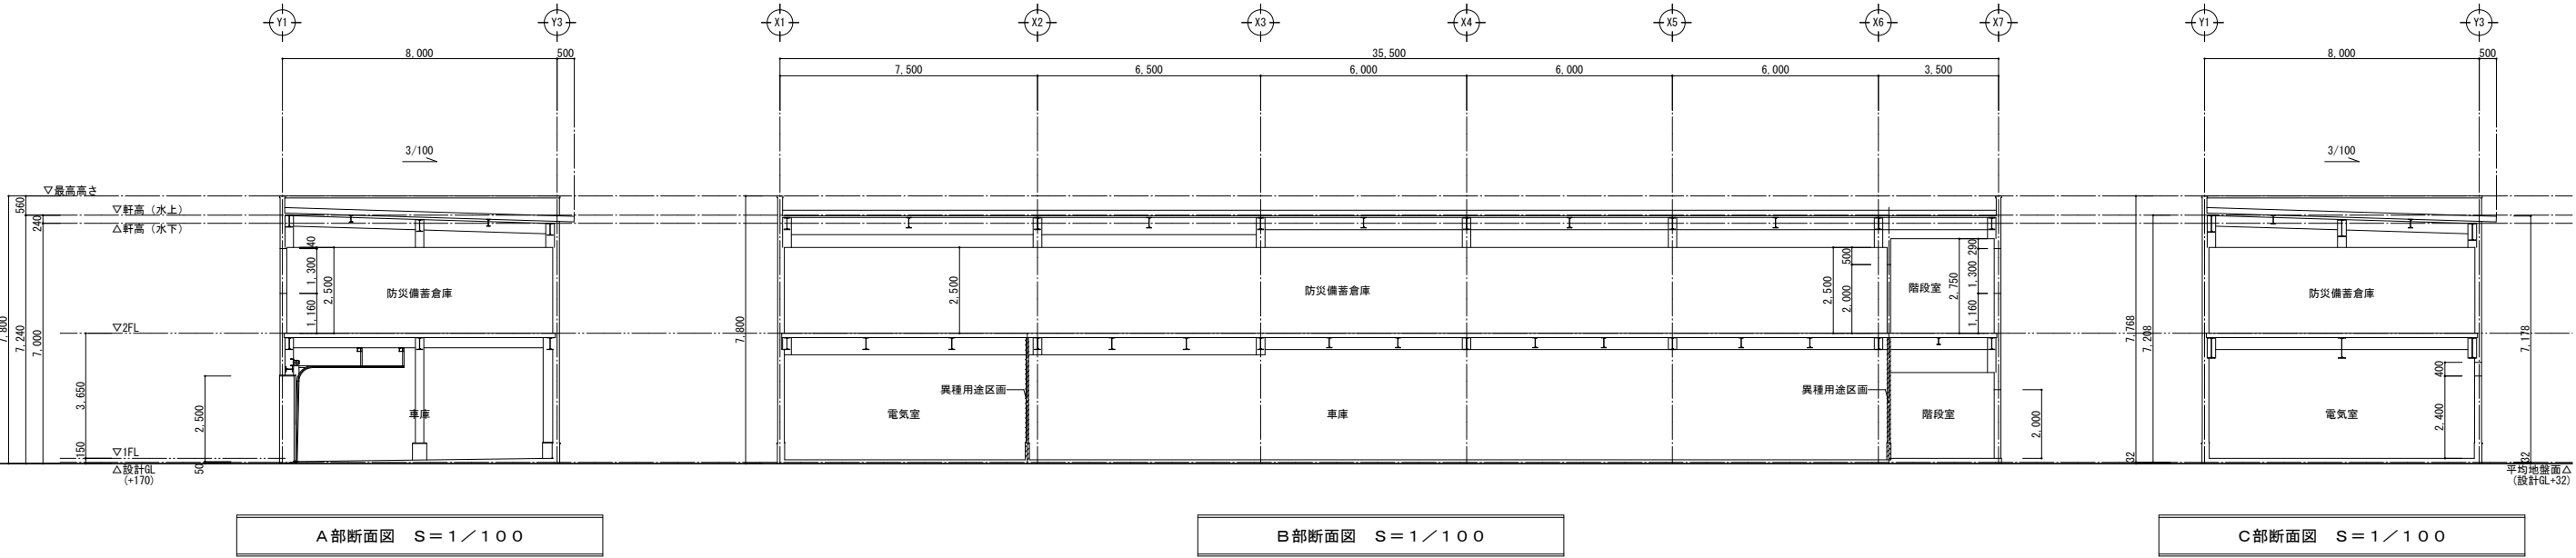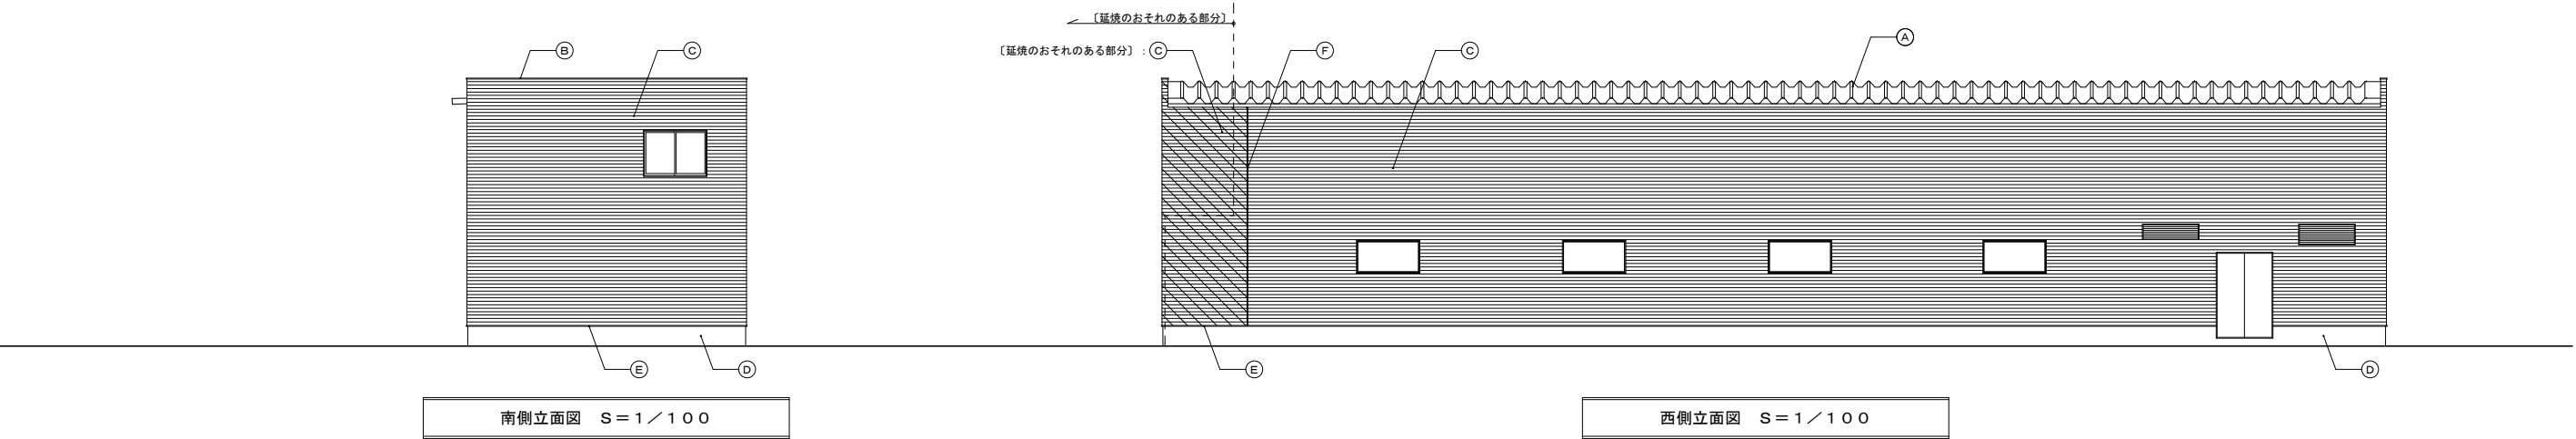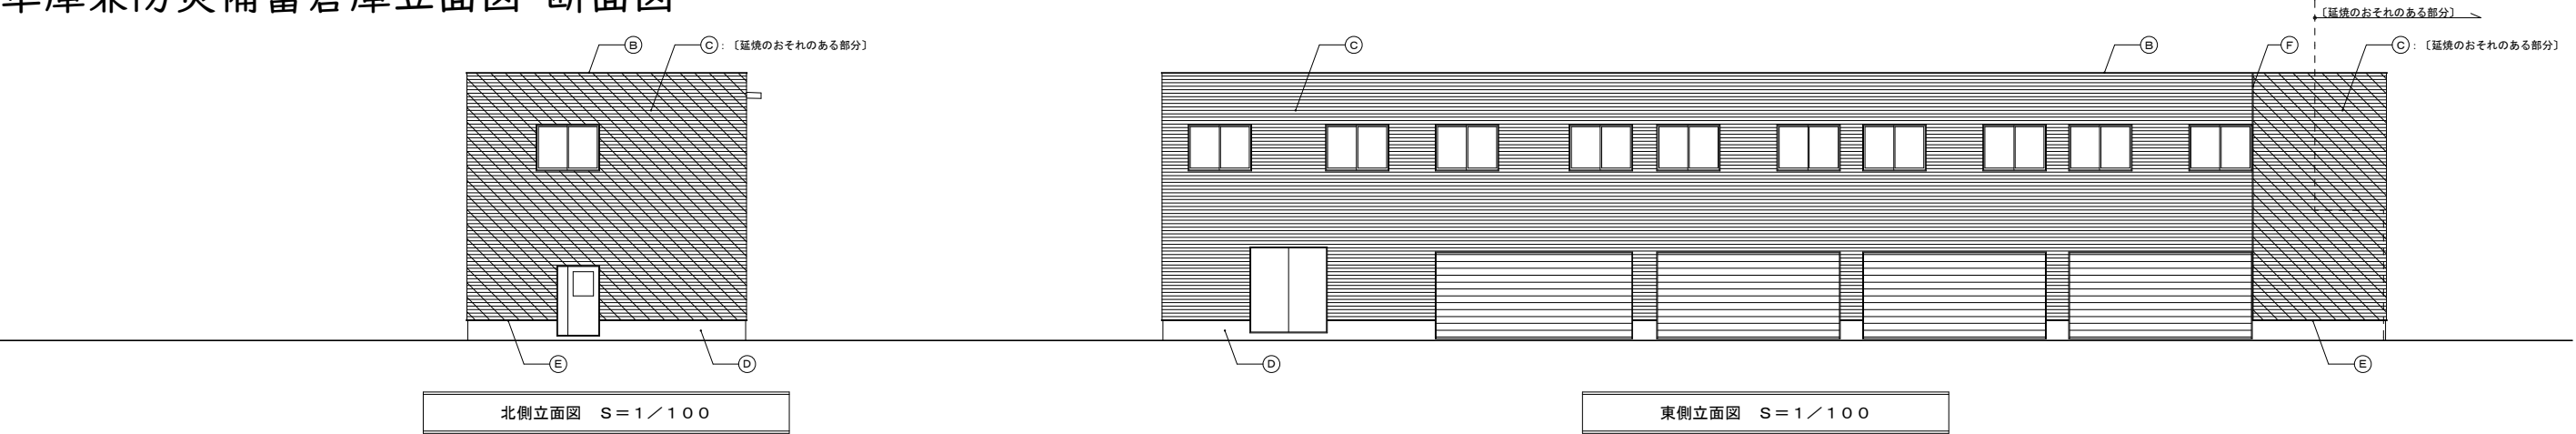

|    |   |    |      |    |    |             |                          |                        |
|----|---|----|------|----|----|-------------|--------------------------|------------------------|
| 訂正 | 〒034-0094 青森県十和田市西二十二番町2-41 TEL 0176(25)2100 (代) FAX 0176(25)2101                                                | 検印 | 主任担当 | 担当 | 担当 | No. 2347-00 | 工事名 風間浦村 役場庁舎等建設工事       | 図面番号 A-101             |
|    | 一級 青森県知事登録 第397号  株式会社 石川設計 | 長畑 | 名久井  | 高瀬 | 馬渡 | 設計年月日 R6. 3 | 図面名称 <車庫兼防災備蓄倉庫> 立面図、断面図 | 縮尺 A1: 1/100 A3: 1/200 |