

施設計画平面図

S=1:500

役場外構工事

工 種	種 別	細 別	単位	数 量	
敷地造成工	掘削工	掘削（土砂）	m3	3,270	
		掘削（礫混り）	m3	1,410	
	残土処理工	整地	m3	5,940	
		土砂等運搬	m3	5,945	
法面工	植生工	高麗芝	m2	580	
擁壁工	ブ レキャスト擁壁工	H=1.0m～H=1.75m	m	26.9	
排水設備工	作業土工	床掘（土砂）	m3	254	
		床掘（礫混り）	m3	136	
		埋戻	m3	110	
	側溝工	鉄筋コンクリートBF	400型	m	94.1
落蓋型側溝			240型	m	113.8
自由勾配側溝		縦断用300×300	m	2.9	
		縦断用300×400	m	94.3	
		縦断用300×500	m	93.1	
		縦断用300×700	m	48.0	
		縦断用300×800	m	26.7	
		横断用300×400	m	25.4	
		横断用300×600	m	2.9	
		横断用300×700	m	36.0	
側溝蓋		240用（Co）L=0.5m	枚	224	
		300用（Co）L=0.5m	枚	267	
	300用（Gr）L=1.0m	枚	31		
集水樹工	集水樹		基	3	
	集水樹蓋	T-25 800×800	枚	3	
アスファルト舗装工	置換（外構）	RC-40 t=40cm	m2	7,919	
		路盤（外構）	C-20 t=15cm	m2	7,919
		表層（外構）	⑤（13F）t=5cm	m2	7,909
アスファルト舗装工	路盤（広場）	RC-40 t=20cm	m2	2,282	
区画線工	ペ イント式区画線	実線 W=150	m	1,215	
階段工	階段		式	1	
柵工	転落防止柵	H=1.10m	m	50.0	
		ガード レール	Gr-C-4E	m	85.0
車止め工	車止め	H=0.85m	基	3	

訂正

〒034-0094 青森県十和田市西二十番町2-4-1 TEL 0176(25)2100 (代) FAX 0176(25)2101

一級 青森県知事登録 第397号



校印

主任担当

担当

担当

N.O.

2347-00

設計年月日

R 6. 3

工事名

風間浦村 役場庁舎等建設工事

図面名称

施設計画平面図

図面番号

A-111

縮尺

A1: 1/500
A3: 1/250

設 計

1級建築士登録第 219717号

長 畑 良 博

割付計画平面図

S=1:500

(外周欄)		
点名	X座標	Y座標
G. 1	165600.645	12768.791
G. 2	165623.329	12773.629
G. 3	165627.307	12772.979
G. 4	165628.968	12773.461
G. 5	165634.694	12753.735
G. 6	165647.851	12757.554
G. 7	165642.125	12777.280
G. 8	165647.533	12778.850
G. 9	165668.840	12783.191
G. 10	165680.279	12785.762
G. 11	165699.538	12790.583
G. 12	165699.035	12789.728
G. 13	165705.398	12754.295
G. 14	165705.936	12753.579
G. 15	165706.785	12749.097
G. 16	165731.405	12664.274
G. 17	165625.417	12790.411
G. 18	165642.629	12795.678
G. 19	165645.500	12796.549
G. 20	165662.743	12801.715
G. 21	165665.613	12802.587
G. 22	165674.222	12805.211
G. 23	165677.122	12805.981
G. 24	165680.026	12806.733
G. 25	165682.933	12807.475
G. 26	165691.734	12809.356
G. 27	165694.708	12809.753
G. 28	165697.693	12810.055
G. 29	165712.197	12815.100
G. 30	165716.654	12799.733


(防災広場)		
点名	X座標	Y座標
T. 1	165535.631	12754.813
T. 2	165524.861	12770.976
T. 3	165530.758	12775.276
T. 4	165531.280	12774.581
T. 5	165540.361	12781.405
T. 6	165541.555	12782.173
T. 7	165544.039	12782.726
T. 8	165558.292	12792.427
T. 9	165564.650	12792.553
T. 10	165559.971	12788.750

(防災広場)		
点名	X座標	Y座標
T. 11	165563.665	12782.804
T. 12	165569.388	12785.212
T. 13	165571.948	12777.128
T. 14	165569.122	12770.314
T. 15	165574.989	12797.424
T. 16	165575.419	12797.733
T. 17	165575.985	12803.512
T. 18	165598.606	12815.700
T. 19	165606.379	12821.123
T. 20	165617.431	12823.393
T. 21	165617.084	12822.477
T. 22	165624.157	12821.351
T. 23	165619.915	12802.928
T. 24	165624.122	12788.436

(擁壁)		
点名	X座標	Y座標
Y. 1	165635.030	12793.833
Y. 2	165629.206	12773.895
Y. 3	165627.286	12773.337
Y. 4	165623.338	12773.983
Y. 5	165647.514	12757.456
Y. 6	165641.691	12777.519
Y. 7	165648.414	12779.470

(緑石)		
点名	X座標	Y座標
E. 1	165554.459	12672.247
E. 2	165551.684	12672.839
E. 3	165532.957	12667.403
E. 4	165509.960	12746.633
E. 5	165535.844	12754.146

(階段)		
点名	X座標	Y座標
K. 1	165560.496	12684.354
K. 2	165567.353	12686.344

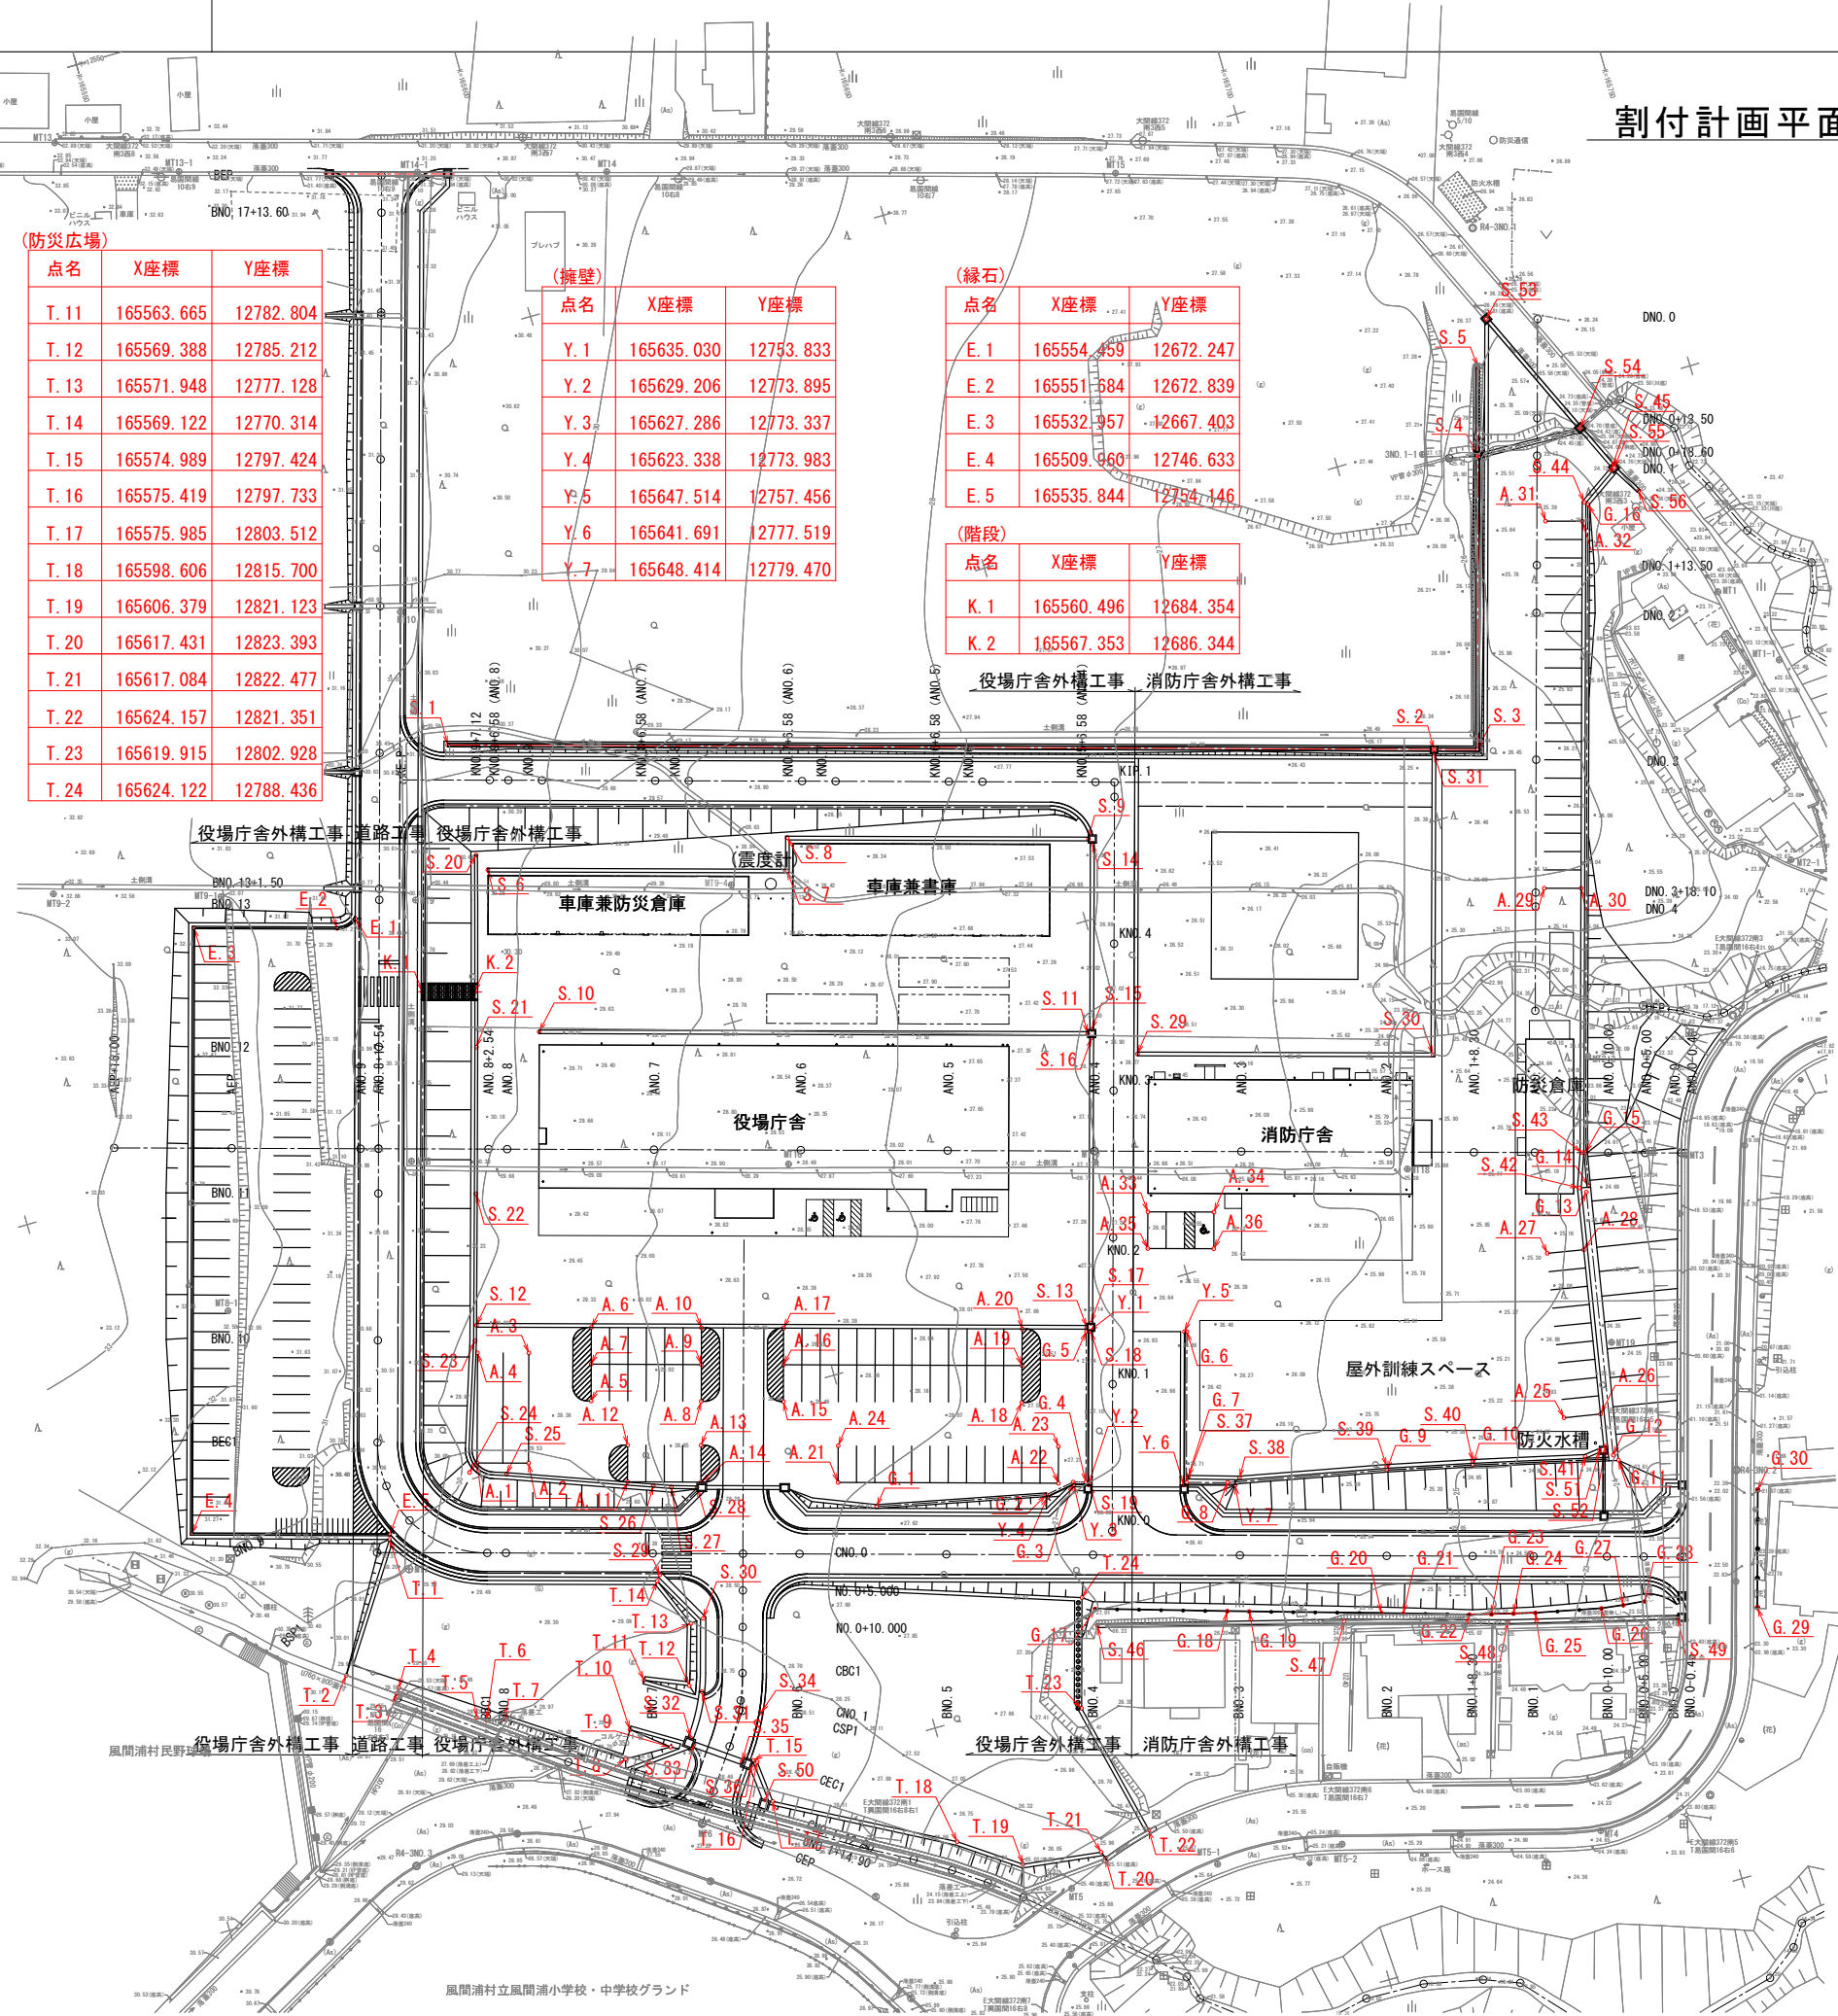

(区画線)		
点名	X座標	Y座標
A. 1	165549.971	12748.094
A. 2	165556.694	12750.046
A. 3	165560.875	12735.640
A. 4	165554.153	12733.689
A. 5	165567.226	12744.252
A. 6	165570.014	12734.648
A. 7	165568.620	12739.450
A. 8	165581.632	12748.433
A. 9	165583.025	12743.632
A. 10	165584.419	12738.830
A. 11	165568.962	12756.210
A. 12	165570.355	12751.408
A. 13	165579.959	12754.196
A. 14	165578.565	12758.997
A. 15	165592.375	12751.552
A. 16	165593.769	12746.750
A. 17	165595.162	12741.948
A. 18	165623.587	12760.611
A. 19	165624.980	12755.810
A. 20	165626.374	12751.008
A. 21	165596.511	12764.206
A. 22	165625.322	12772.569
A. 23	165626.716	12767.767
A. 24	165597.905	12759.405
A. 25	165693.997	12782.989
A. 26	165698.918	12783.873
A. 27	165697.974	12760.843
A. 28	165702.895	12761.727
A. 29	165711.298	12712.921
A. 30	165716.100	12714.315
A. 31	165725.236	12664.903
A. 32	165730.037	12666.297
A. 33	165647.227	12740.405
A. 34	165655.874	12742.900
A. 35	165645.841	12745.209
A. 36	165654.488	12747.704

(排水路)		
点名	X座標	Y座標
S. 51	165697.430	12788.593
S. 52	165698.385	12788.257
S. 53	165725.083	12636.210
S. 54	165733.271	12654.018
S. 55	125736.238	12660.469
S. 56	165738.560	12664.409

(排水路)		
点名	X座標	Y座標
S. 1	165573.067	12652.986
S. 2	165702.059	12690.614
S. 3	165707.770	12692.280
S. 4	165718.804	12653.810
S. 5	165722.151	12642.141
S. 6	165573.647	12670.832
S. 7	165612.782	12682.191
S. 8	165614.036	12677.869
S. 9	165653.446	12689.309
S. 10	165574.271	12693.973
S. 11	165646.045	12714.806
S. 12	165555.065	12730.049
S. 13	165634.895	12753.221
S. 14	165653.807	12690.038
S. 15	165646.727	12714.431
S. 16	165646.420	12715.488
S. 17	165635.577	12752.846
S. 18	165635.270	12753.902
S. 19	165629.447	12773.964
S. 20	165572.648	12668.468
S. 21	165565.478	12693.608
S. 22	165559.903	12712.817
S. 23	165554.282	12732.025
S. 24	165548.617	12749.051
S. 25	165553.391	12750.654
S. 26	165572.190	12757.675
S. 27	165574.497	12758.535
S. 28	165577.841	12759.558
S. 29	165569.704	12769.587
S. 30	165573.738	12776.920
S. 31	165570.818	12786.496
S. 32	165567.612	12792.130
S. 33	165567.772	12793.107
S. 34	165577.780	12791.463
S. 35	165573.443	12797.176
S. 36	165574.581	12797.992
S. 37	165642.563	12776.666
S. 38	165649.242	12778.688
S. 39	165668.950	12782.703
S. 40	165680.392	12785.275
S. 41	165695.314	12788.839
S. 42	165704.631	12753.474
S. 43	165706.304	12748.960
S. 44	165730.999	12663.881
S. 45	165735.738	12660.699
S. 46	165625.089	12792.696
S. 47	165657.559	12801.350
S. 48	165679.000	12807.587
S. 49	165701.418	12813.387
S. 50	165575.074	12803.031

訂正

〒034-0094 青森県十和田市西二十二番町2-4-1 TEL 0176(25)2100 (代) FAX 0176(25)2101

一級 青森県知事登録 第397号

株式会社 石川設計

校印

主任担当

担当

担当

N.O.

2347-00

設計年月日

R 6. 3

工事名

風間浦村 役場庁舎等建設工事

図面名称

割付計画平面図

図面番号

A-112

縮尺

A1 : 1/500


A3 : 1/250

設計

1級建築士登録第 219717号

長 畑 良 博


排水計画平面図 (2)
S=1:500

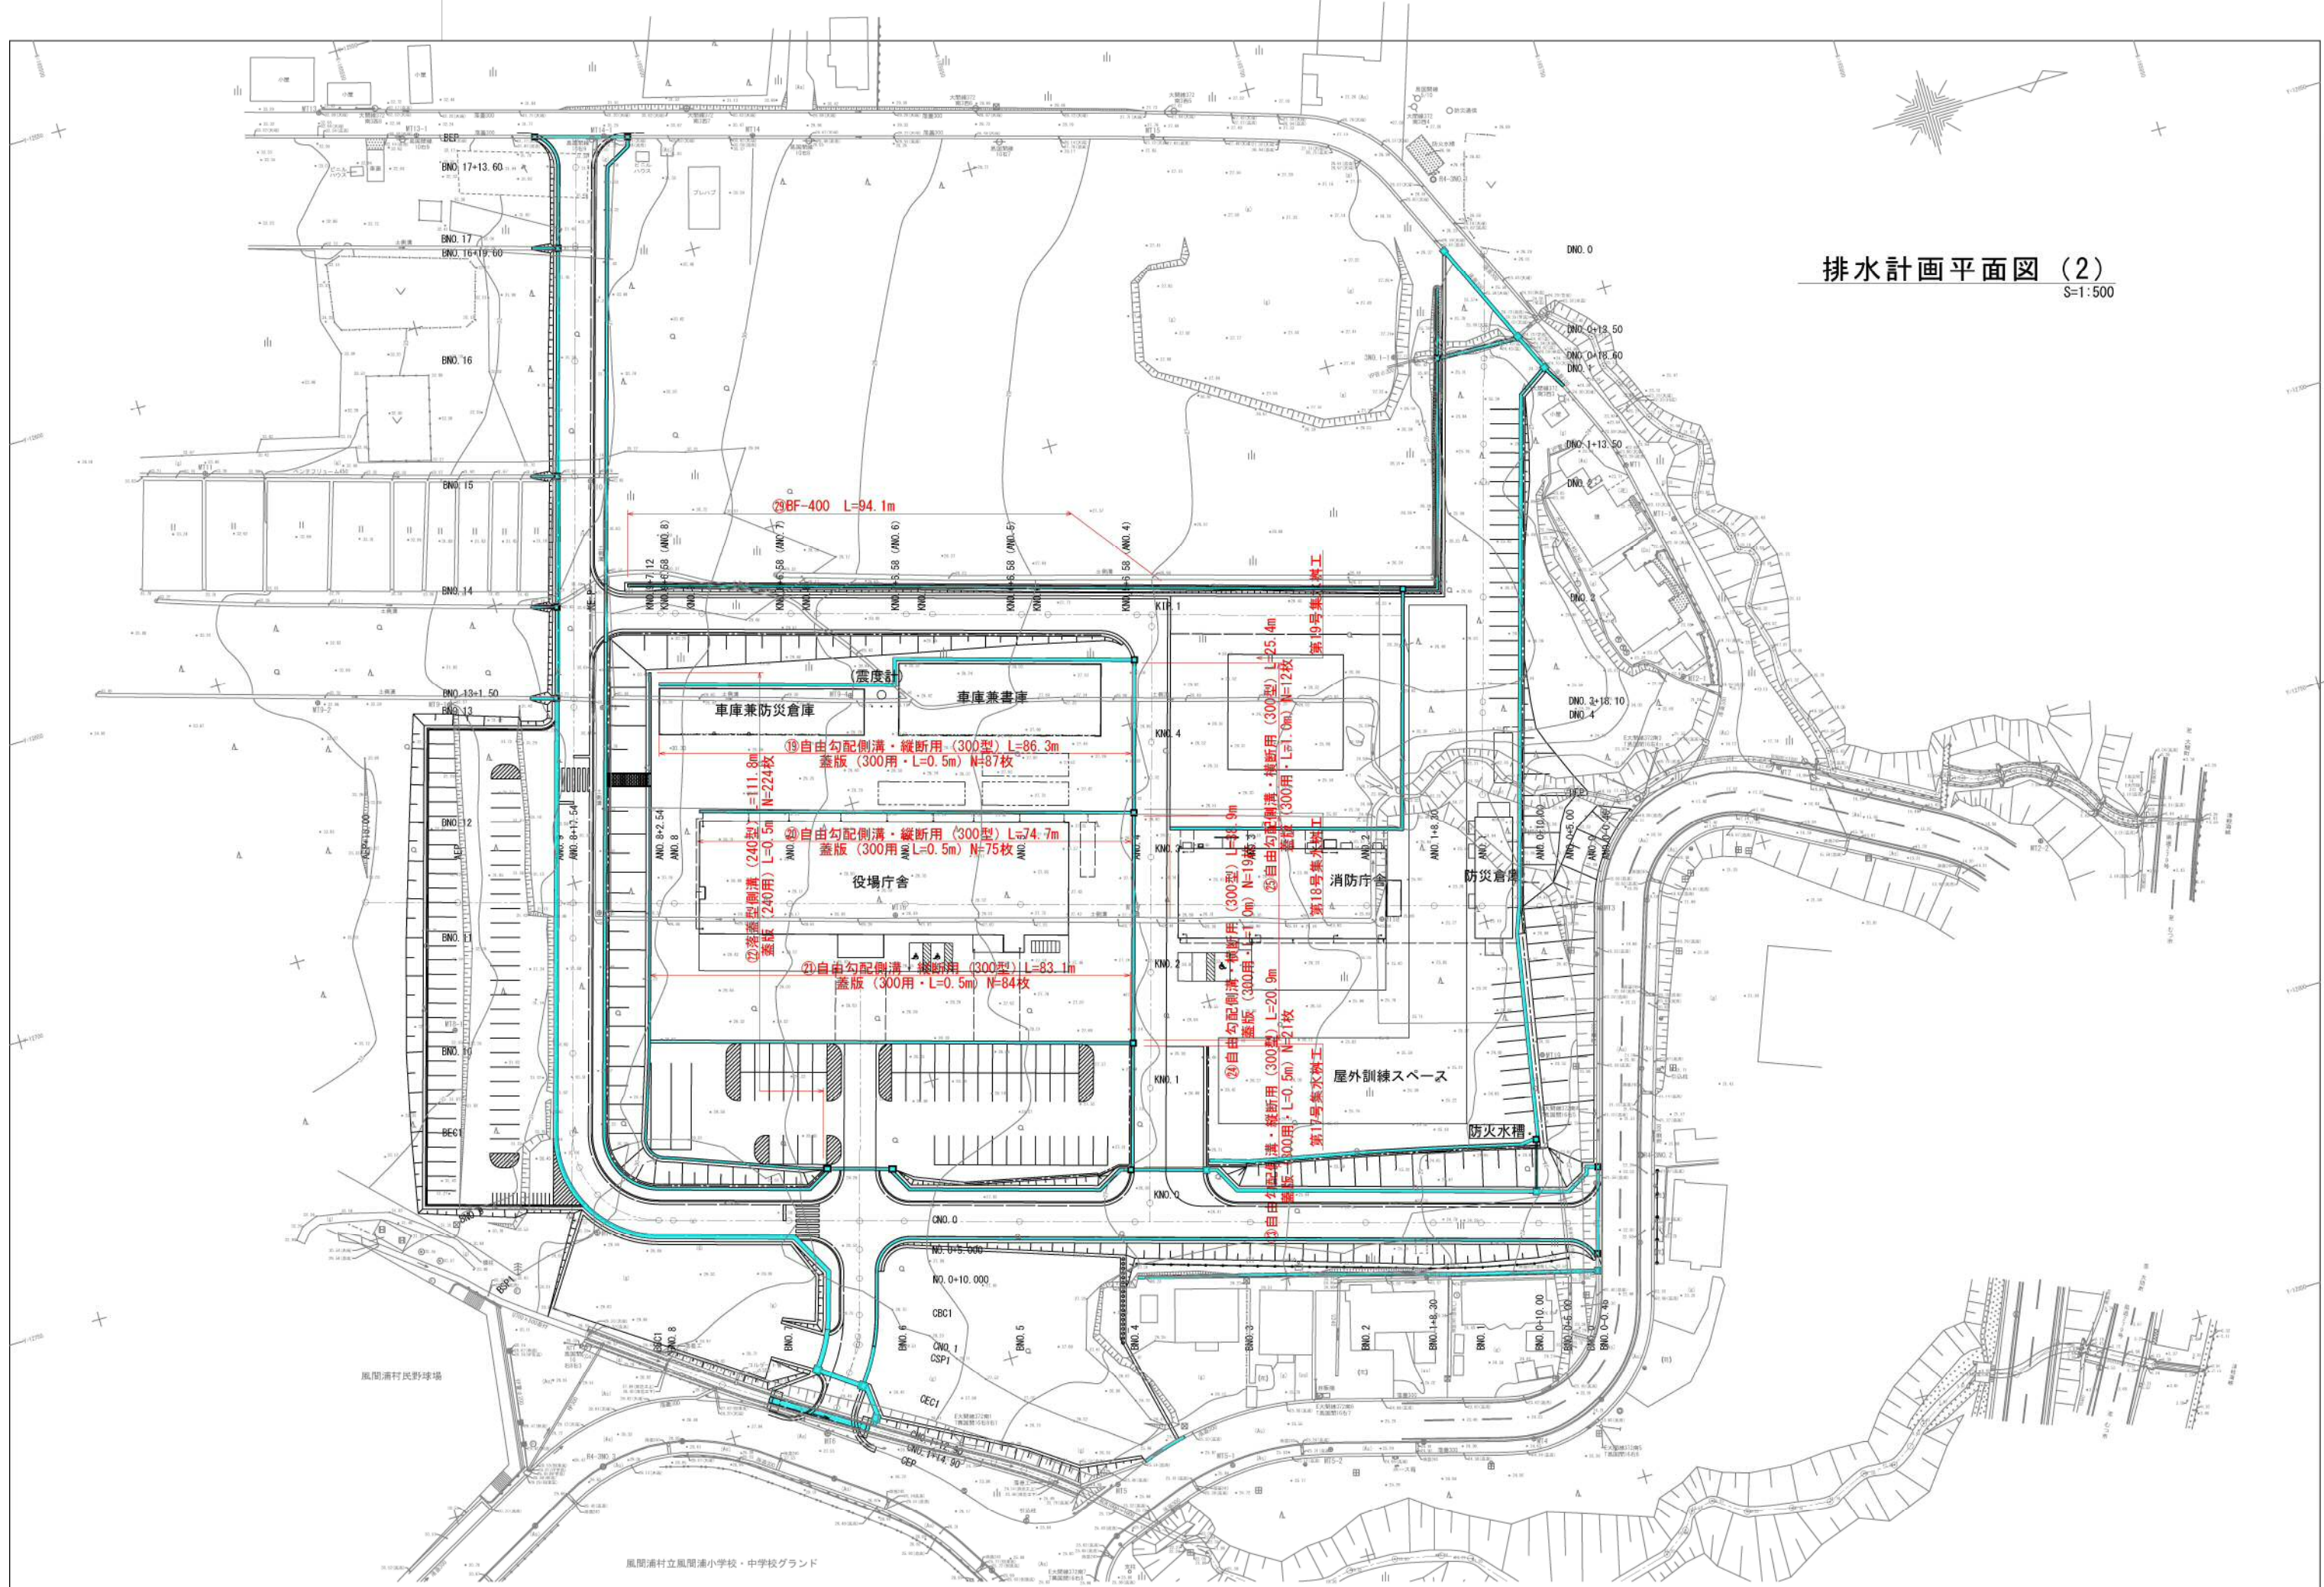

訂正	〒034-0094 青森県十和田市西二十二番町2-4-1 TEL 0176(25)2100 (代) FAX 0176(25)2101 一級 青森県知事登録 第397号 株式会社 石川設計	校印 長畑 名久井 高瀬 馬渡	主任担当 担当 担当	No. 2347-00 設計年月日 R6.3	工事名 風間浦村 役場庁舎等建設工事 図面名称 排水計画平面図	図面番号 A-114 縮尺 A1: 1/500 A3: 1/250	設計 1級建築士登録第 219717号 長畑良博
----	--	-----------------	------------	---------------------------	------------------------------------	---	-----------------------------

柵・階段・土留計画平面図


S=1:500

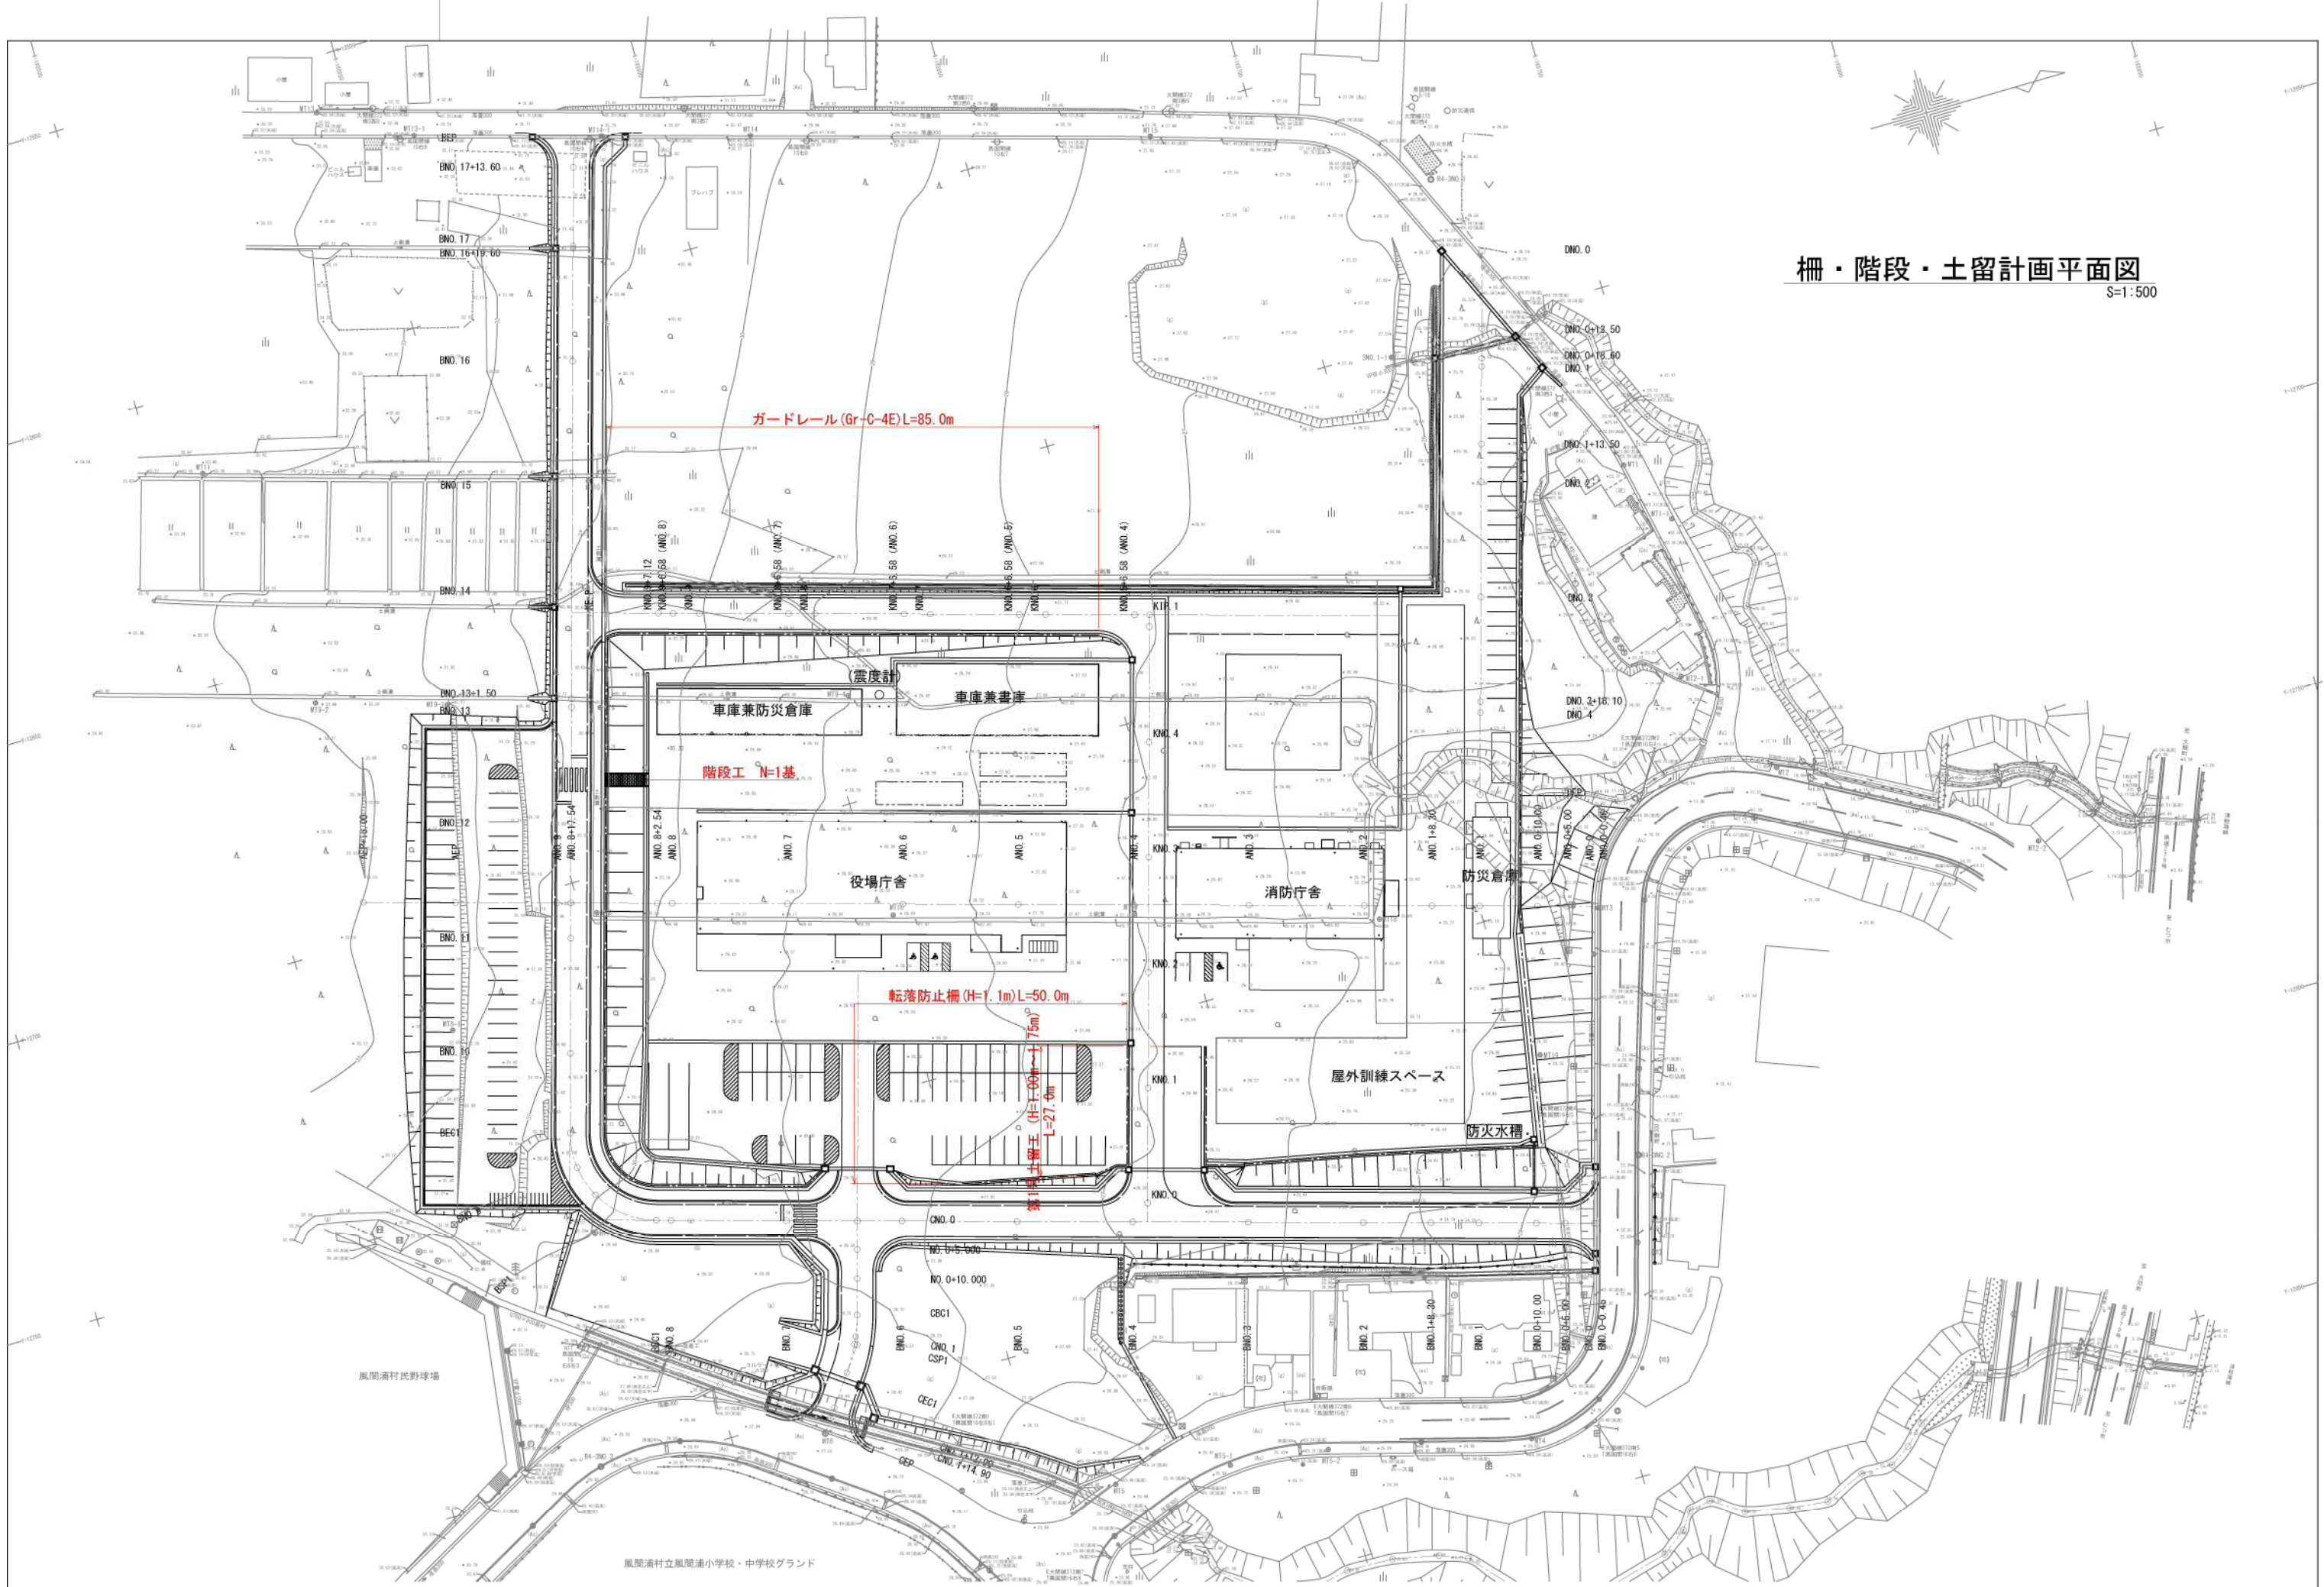

訂正	〒034-0094 青森県十和田市西二十二番町2-4-1 TEL 0176(25)2100 (代) FAX 0176(25)2101 一級 青森県知事登録 第397号	核印 株式会社 石川設計	主任担当 長畑 名久井	担当 高瀬 馬渡	No. 2347-00 設計年月日 R6.3	工事名 風間浦村 役場庁舎等建設工事 図面名称 柵・階段・土留計画平面図	図面番号 A-115 縮尺 A1: 1/500 A3: 1/250	設計 1級建築士登録第 219717号 長畑 良博
----	--	--------------	-------------	----------	---------------------------	---	---	------------------------------


舗装面積算定図
S=1:500

舗装復旧構成
S=1:20

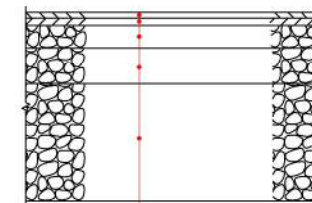

表層工: ⑤密粒度アスコン (13F) t=3cm
表層工: ②密粒度アスコン (13) t=4cm
上層路盤工: 粒調碎石 (M-40) t=12cm
下層路盤工: 再生砕石 (RC-40) t=19cm
置換工: 再生砕石 (RC-40) t=62cm

外構舗装構成
S=1:20

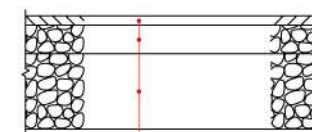


表層工: ⑤密粒度アスコン (13F) t=5cm
路盤工: 切込砕石 (C-20) t=15cm
置換工: 再生砕石 (RC-40) t=40cm
①~⑪

防災広場舗装構成
S=1:20



路盤工: 再生砕石 (RC-40) t=20cm
(12/13)

仮設敷砂利構成
S=1:20

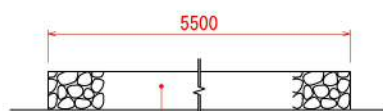

路盤工: 再生砕石 (RC-40) t=20cm
(14/15)

⑬舗装面積A=797.2m²

⑩舗装面積A=1,150.1m²
路盤面積A=1,159.3m²

⑨舗装面積A=1,497.9m²

⑧舗装面積A=1,610.4m²

⑦舗装面積A=1,828.7m²

⑫舗装面積A=1,484.8m²

〒034-0094 青森県十和田市西二十二番町2-4-1 TEL 0176(25)2100 (代) FAX 0176(25)2101

一級 青森県知事登録 第397号

株式会社 石川設計

校印

主任担当

担当

担当

No.

2347-00

設計年月日

R6.3

工事名

風間浦村 役場庁舎等建設工事

図面名称

舗装面積算定図

図面番号

A-116

縮尺


A1: 1/500
A3: 1/250

設計

1級建築士登録第 219717号


長 畑 良 博

植栽計画平面図
S=1:500

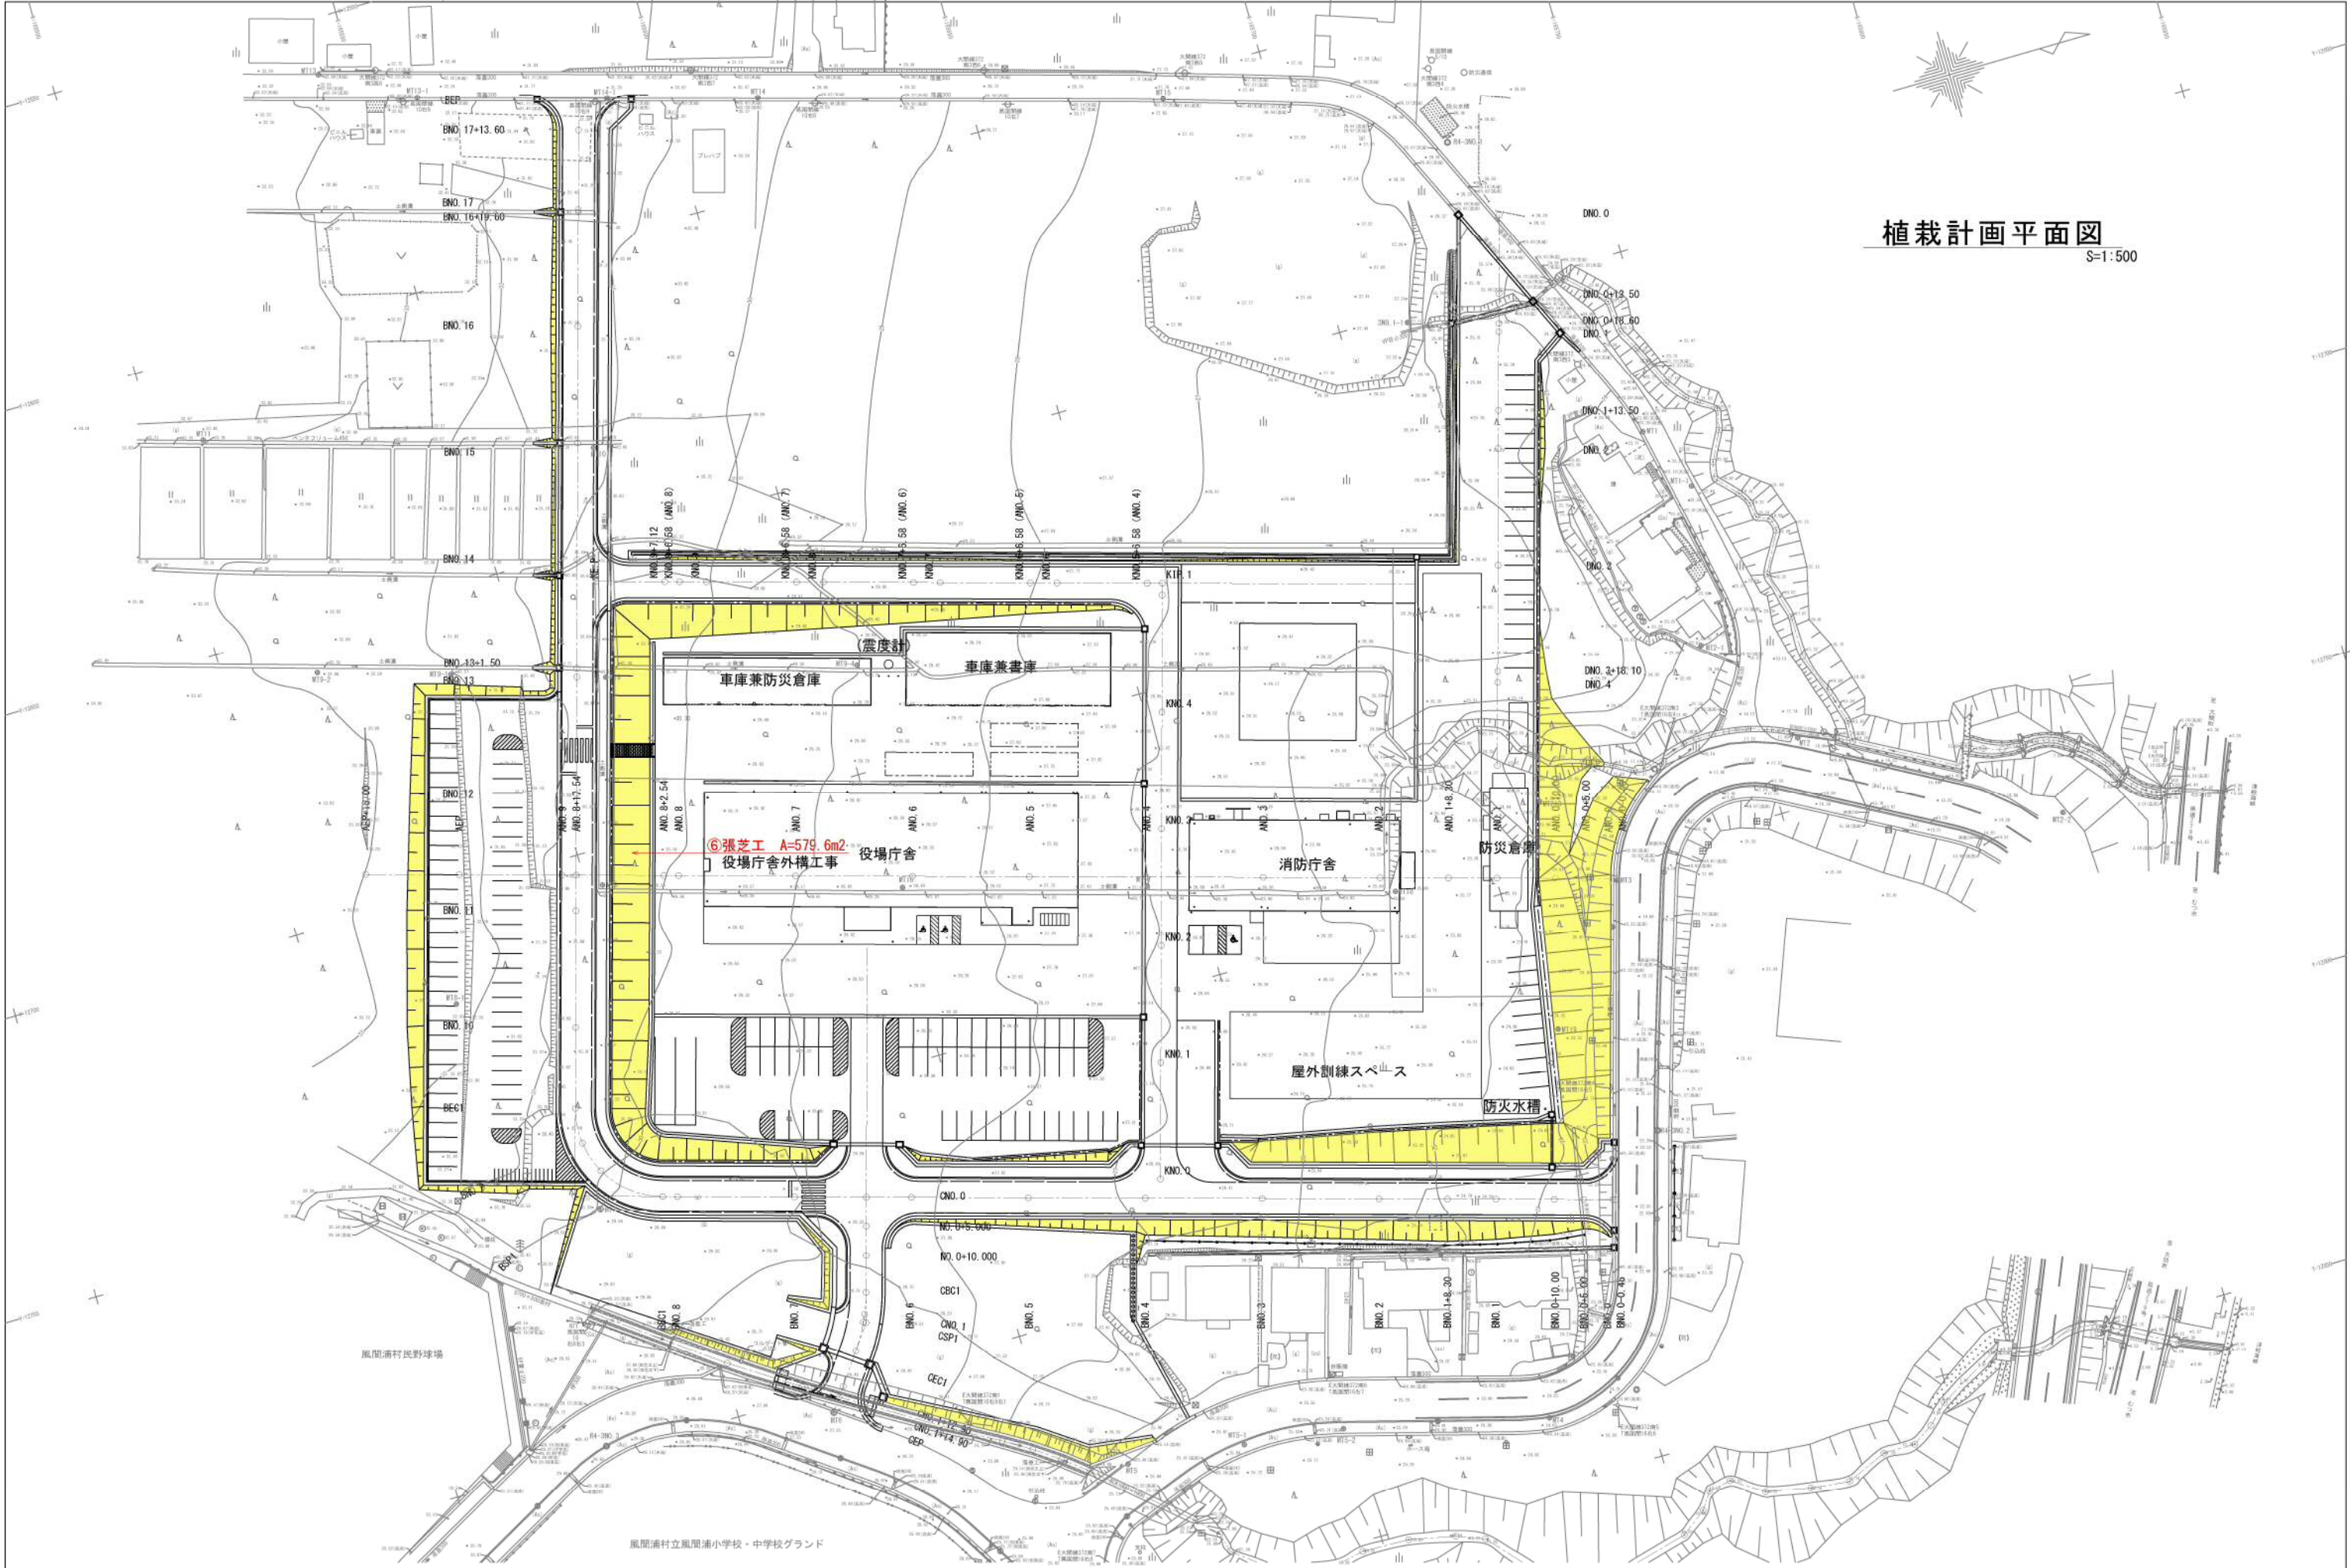

A 路 線 縦 断 図

V=1:100
H=1:500

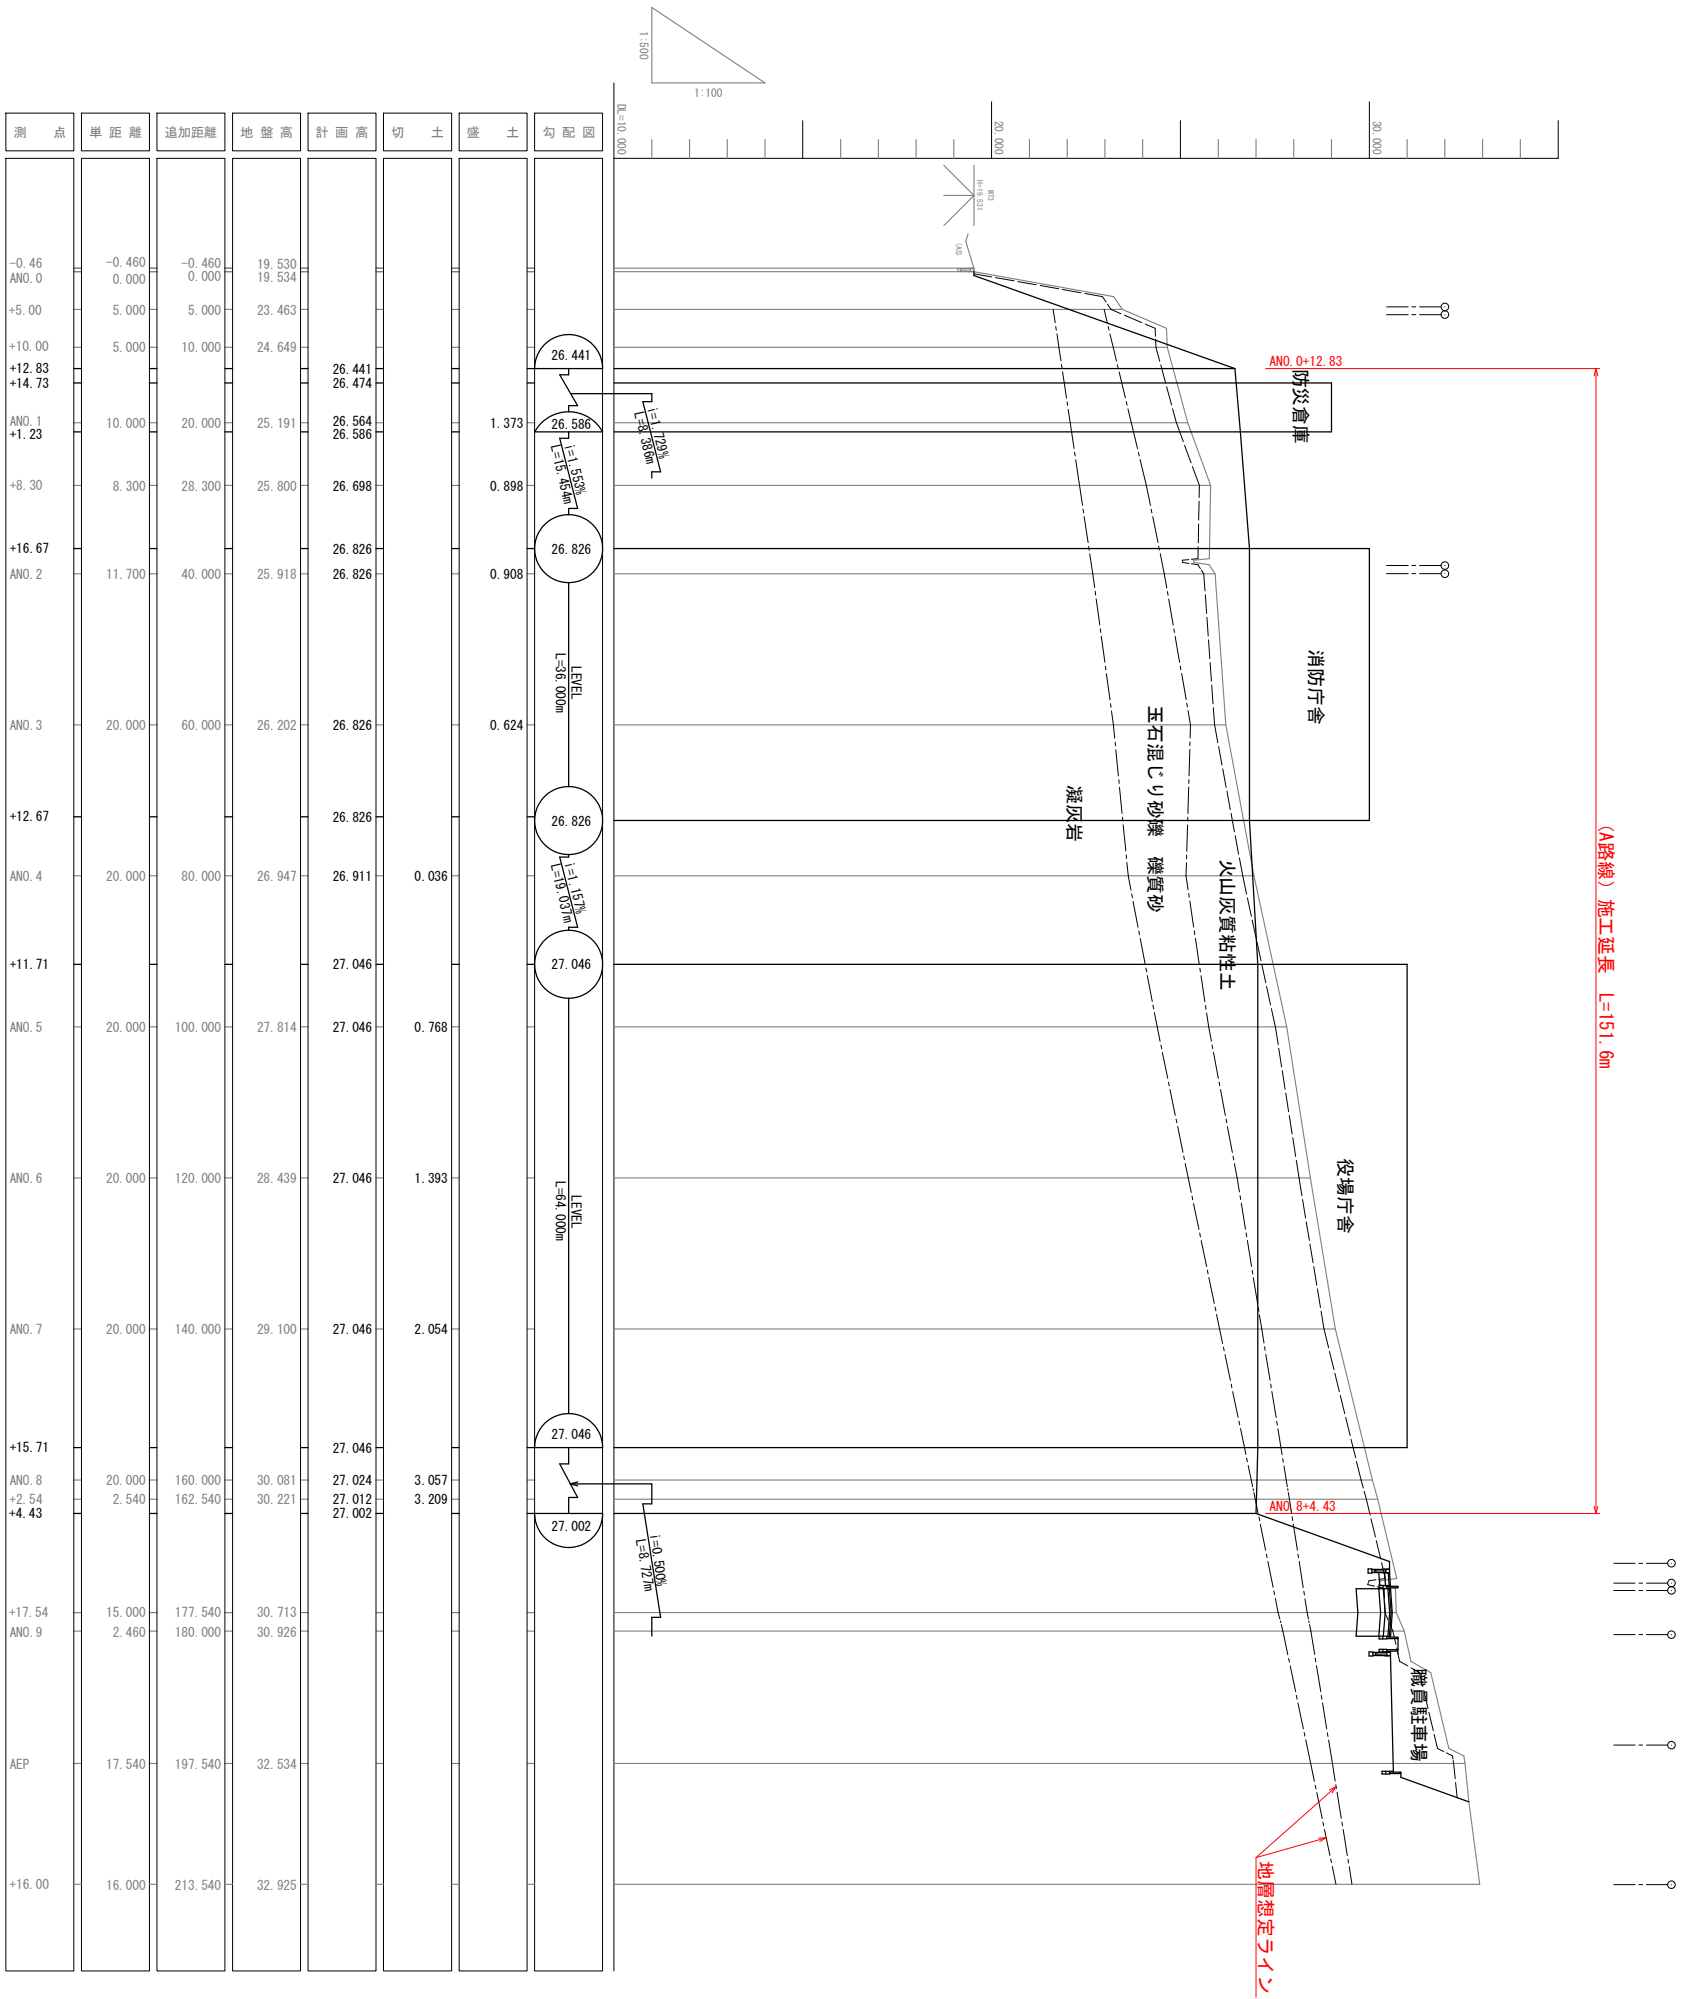


測 点	単 距 離	追加距離	地 盤 高	計 画 高	切 土	盛 土	勾 配 図
-0.46 ANO. 0	-0.460 0.000	-0.460 0.000	19.530 19.534				
+5.00	5.000	5.000	23.463				
+10.00	5.000	10.000	24.649	26.441 26.474			
+12.83 +14.73 ANO. 1 +1.23	10.000	20.000	25.191	26.564 26.586		1.373	26.441 26.586 L=15.450m L=15.450m
+8.30	8.300	28.300	25.800	26.698		0.898	26.826 L=15.450m
+16.67 ANO. 2	11.700	40.000	25.918	26.826 26.826		0.908	26.826 L=15.450m
ANO. 3	20.000	60.000	26.202	26.826		0.624	26.826 L=15.450m
+12.67	20.000	80.000	26.947	26.826	0.036		27.046 L=15.450m
ANO. 4	20.000	100.000	27.814	27.046	0.768		27.046 L=15.450m
+11.71	20.000	120.000	28.439	27.046	1.393		27.046 L=15.450m
ANO. 6	20.000	140.000	29.100	27.046	2.054		27.046 L=15.450m
ANO. 7	20.000	160.000	30.081	27.046	3.057		27.046 L=15.450m
+15.71 ANO. 8 +2.54 +4.43	20.000 2.540	162.540	30.221	27.024 27.012 27.002	3.209		27.002 L=15.450m
+17.54 ANO. 9	15.000 2.460	177.540 180.000	30.713 30.926				
AEP	17.540	197.540	32.534				
+16.00	16.000	213.540	32.925				

K 路線縦断面図

V=1:100
H=1:500

構内道路施工延長 L=198.9m

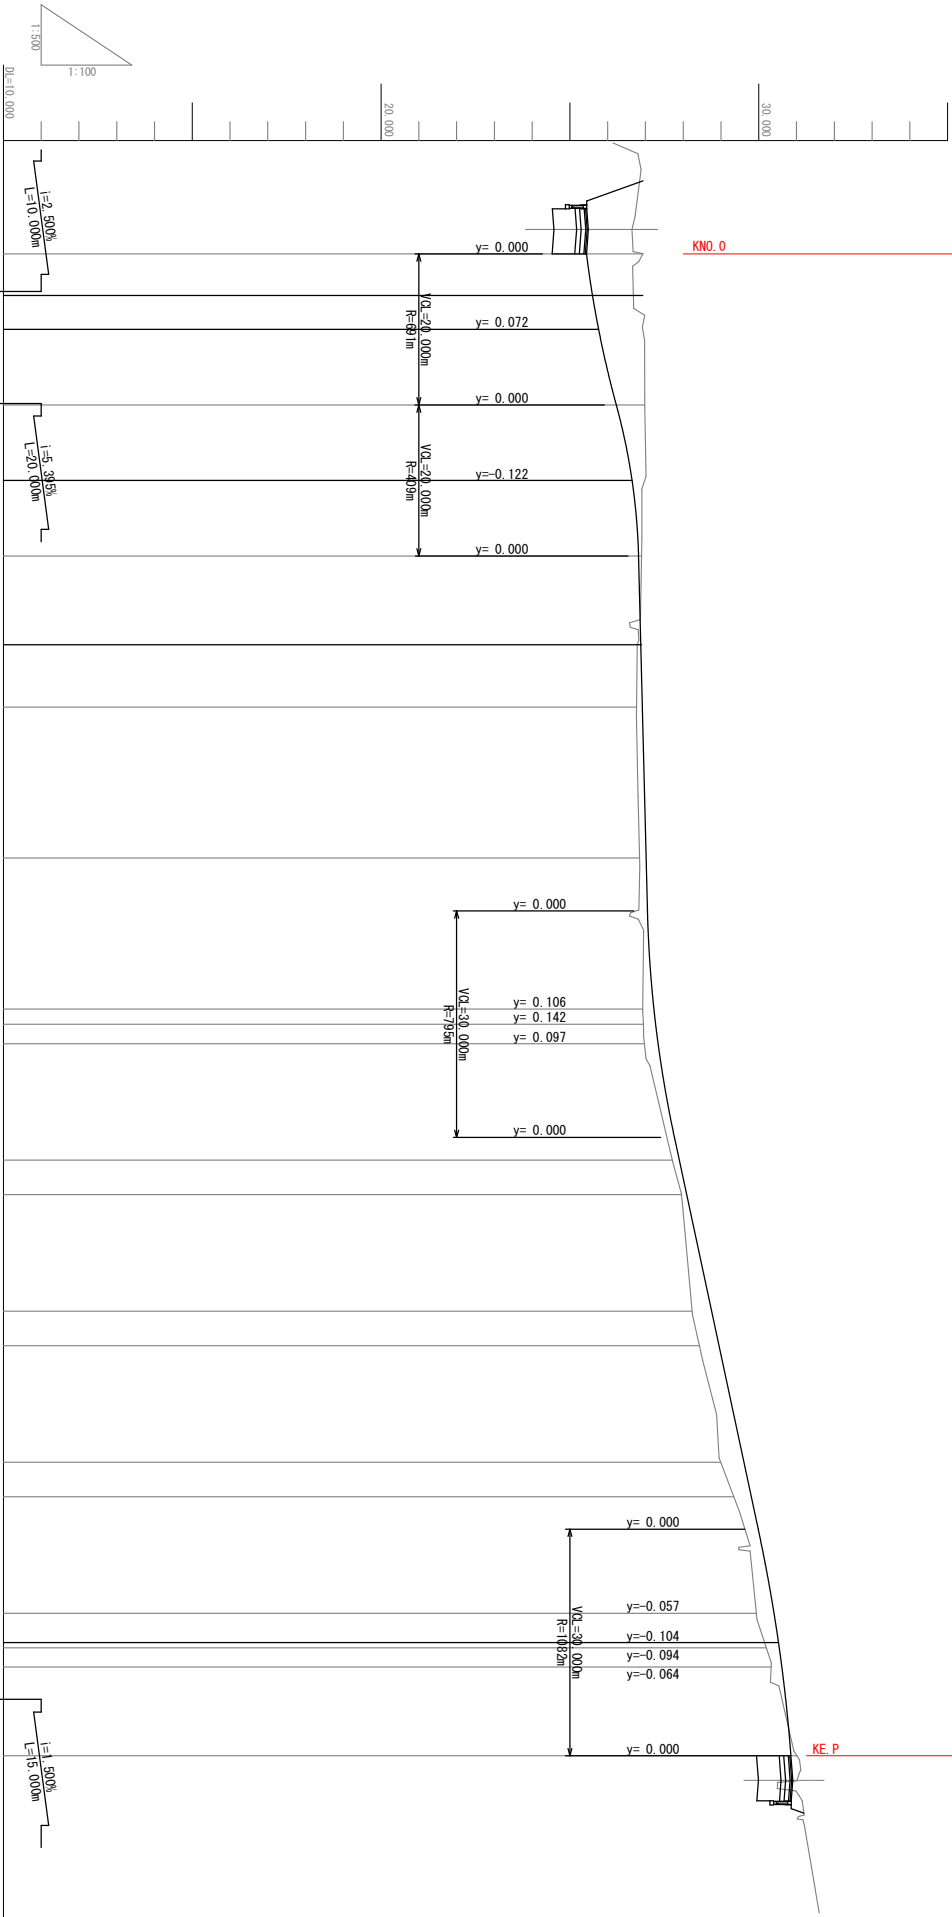


測点	単距離	追加距離	地盤高	計画高	切土	盛土	勾配図
KNO. 0	0.000	0.000	26.930	25.438	1.492		25.438
+10.00				25.760			25.688
KNO. 1	20.000	20.000	26.982	26.228	0.754		
+10.00				26.645			26.767
KNO. 2	20.000	40.000	26.896	26.817	0.079		
KNO. 3	20.000	60.000	26.765	26.917	0.152		
KNO. 4	20.000	80.000	26.843	27.017	0.174		
KNO. 5 KIP. 1 (ANO. 4)	20.000 2.000 2.580	100.000 102.000 104.580	26.928 26.948 26.971	27.223 27.269 27.334	0.295 0.321 0.363		27.127
KNO. 6 (ANO. 5)	15.420 4.580	120.000 124.580	27.709 27.954	27.896 28.092	0.187 0.138		
KNO. 7 (ANO. 6)	15.420 4.580	140.000 144.580	28.233 28.427	28.751 28.947	0.518 0.520		
KNO. 8 (ANO. 7)	15.420 4.580	160.000 164.580	28.995 29.339	29.606 29.802	0.611 0.463		
KNO. 9 (ANO. 8) (ANO. 8+2.54)	15.420 4.580 2.540	180.000 184.580 189.120	29.935 30.202 30.329	30.403 30.522 30.542 30.611	0.468 0.340 0.282		30.626 30.851
KE. P	11.750	198.870	31.011	30.851	0.160		

S=1:100

$S=1:100$



S=1:100

 

表層工：⑦細粒度アスコン (13F)	t=3cm
路盤工：切込碎石 (C-20)	t=10cm
凍上抑制層：路盤用砂	t=15cm

表層工: ⑤密粒度750 μ (13F)	t=5cm
路盤工: 切込碎石 (C-20)	t=15cm
置換工: 再生碎石 (RC-40)	t=40cm


長 畑 良 博

S=1:100

役場庁舎断面図



役場庁舎断面図

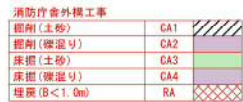

A路線横断面図 (3)
S=1:100

ANO. 4
2016. 5. 17
FH

99730 (構内道路)

99230

FH=27.334

FH=26.969

造成工事			
不良土掘削	CA1	31.4	31.7
掘削(土砂)	CA2	19.1	4.6
掘削(礫混り)	CA3	-	-
路肩盛土	BA1	-	-
盛土	BA2	22.6	23.2
路体盛土 (B<2.5m)	BA3	-	-
路体盛土 (2.5≦B<4.0m)	BA4	-	-
路体盛土 (B≧4.0m)	BA5	-	-
盛土法面整形	BL	0.1	0.5
切土法面整形	CL	-	2.1

役場庁舎外構工事			
掘削(土砂)	CA1	61.1	59.6
掘削(礫混り)	CA2	-	-
床掘(土砂)	CA3	0.5	1.1
床掘(礫混り)	CA4	-	-
埋戻 (B<1.0m)	RA	0.3	0.7

ANO. 3
2016. 5. 17
FH

99203

33500 (ヘリポート・W=40.0m)

FH=26.667

造成工事			
不良土掘削	CA1	31.4	
掘削(土砂)	CA2	0.9	
掘削(礫混り)	CA3	0.4	
路肩盛土	BA1	-	
盛土	BA2	79.3	
路体盛土 (B<2.5m)	BA3	-	
路体盛土 (2.5≦B<4.0m)	BA4	-	
路体盛土 (B≧4.0m)	BA5	19.4	
盛土法面整形	BL	1.7	
切土法面整形	CL	2.4	

消防庁舎外構工事			
掘削(土砂)	CA1	42.8	
掘削(礫混り)	CA2	-	
床掘(土砂)	CA3	2.6	
床掘(礫混り)	CA4	-	
埋戻 (B<1.0m)	RA	0.7	

ANO. 2
2016. 5. 17
FH


97569

33500 (ヘリポート・W=40.0m)

FH=26.218


造成工事			
不良土掘削	CA1	31.5	
掘削(土砂)	CA2	1.5	
掘削(礫混り)	CA3	0.6	
路肩盛土	BA1	-	
盛土	BA2	107.6	
路体盛土 (B<2.5m)	BA3	0.3	
路体盛土 (2.5≦B<4.0m)	BA4	-	
路体盛土 (B≧4.0m)	BA5	13.8	
盛土法面整形	BL	2.9	
切土法面整形	CL	3.1	

消防庁舎外構工事			
掘削(土砂)	CA1	41.8	
掘削(礫混り)	CA2	-	
床掘(土砂)	CA3	2.6	
床掘(礫混り)	CA4	-	
埋戻 (B<1.0m)	RA	0.7	

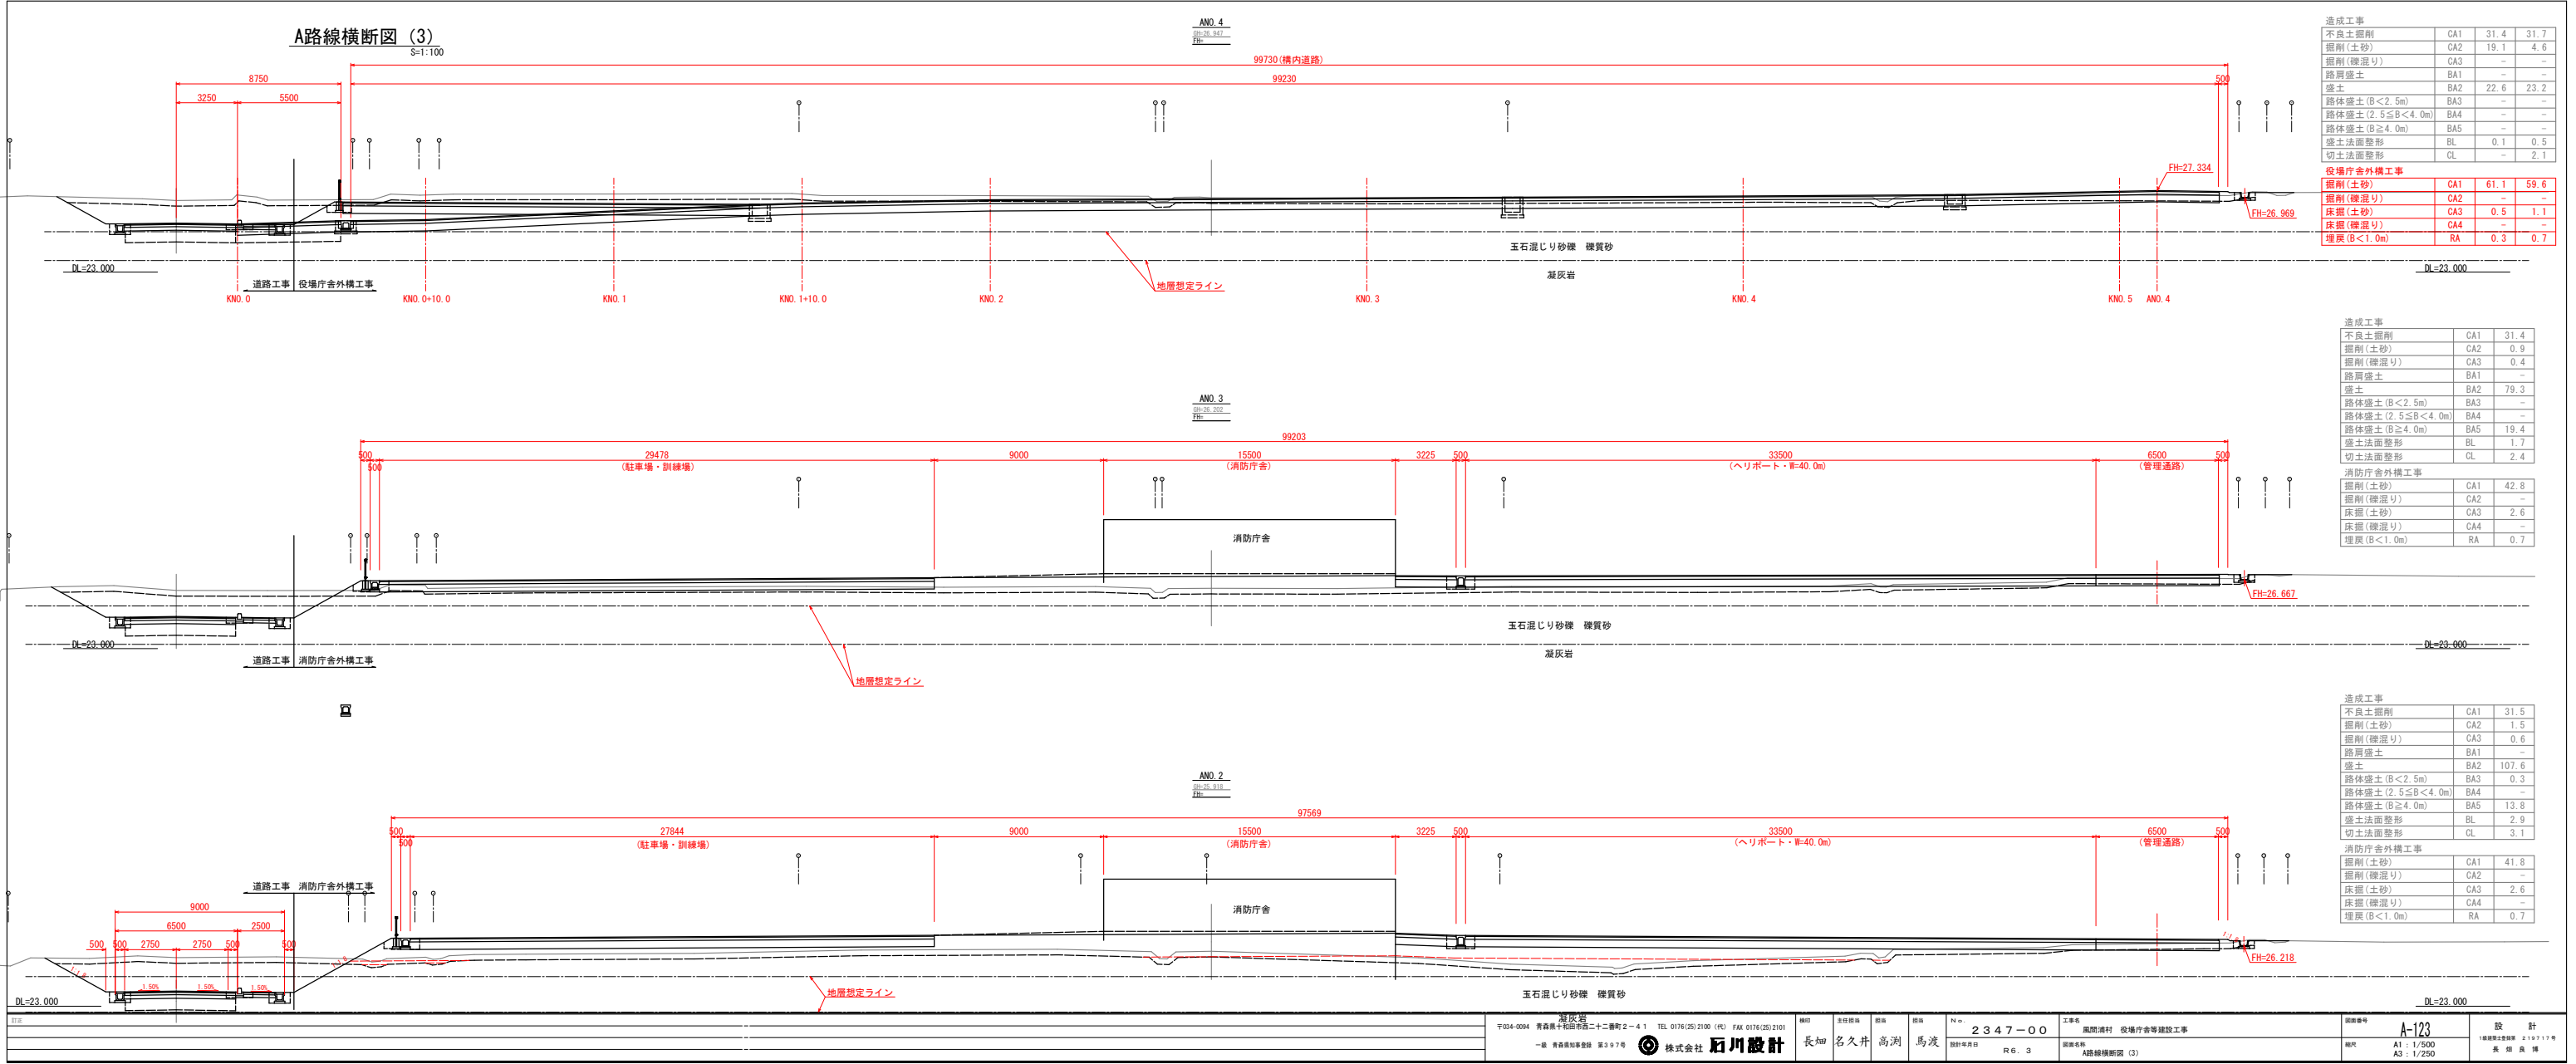

建設業				〒004-0004 青森県十和田市南二十二番町2-4-1 TEL 0176(25)2100 (F) FAX 0176(25)2101				設計	主任設計	監理	設計	尺	2347-00	工事名	風間浦村 役場庁舎等建設工事	図面番号	A-123	設計
一般 青森県知事登録 第397号				株式会社 石川設計				長畑	名久井	高瀬	馬渡	設計年月日	R. 6. 3	図面名称	A路線横断面図 (3)	縮尺	A1 : 1/500 A3 : 1/250	1:1000以上参照 2:1000以上参照

A路線横断面図 (4)
S=1:100

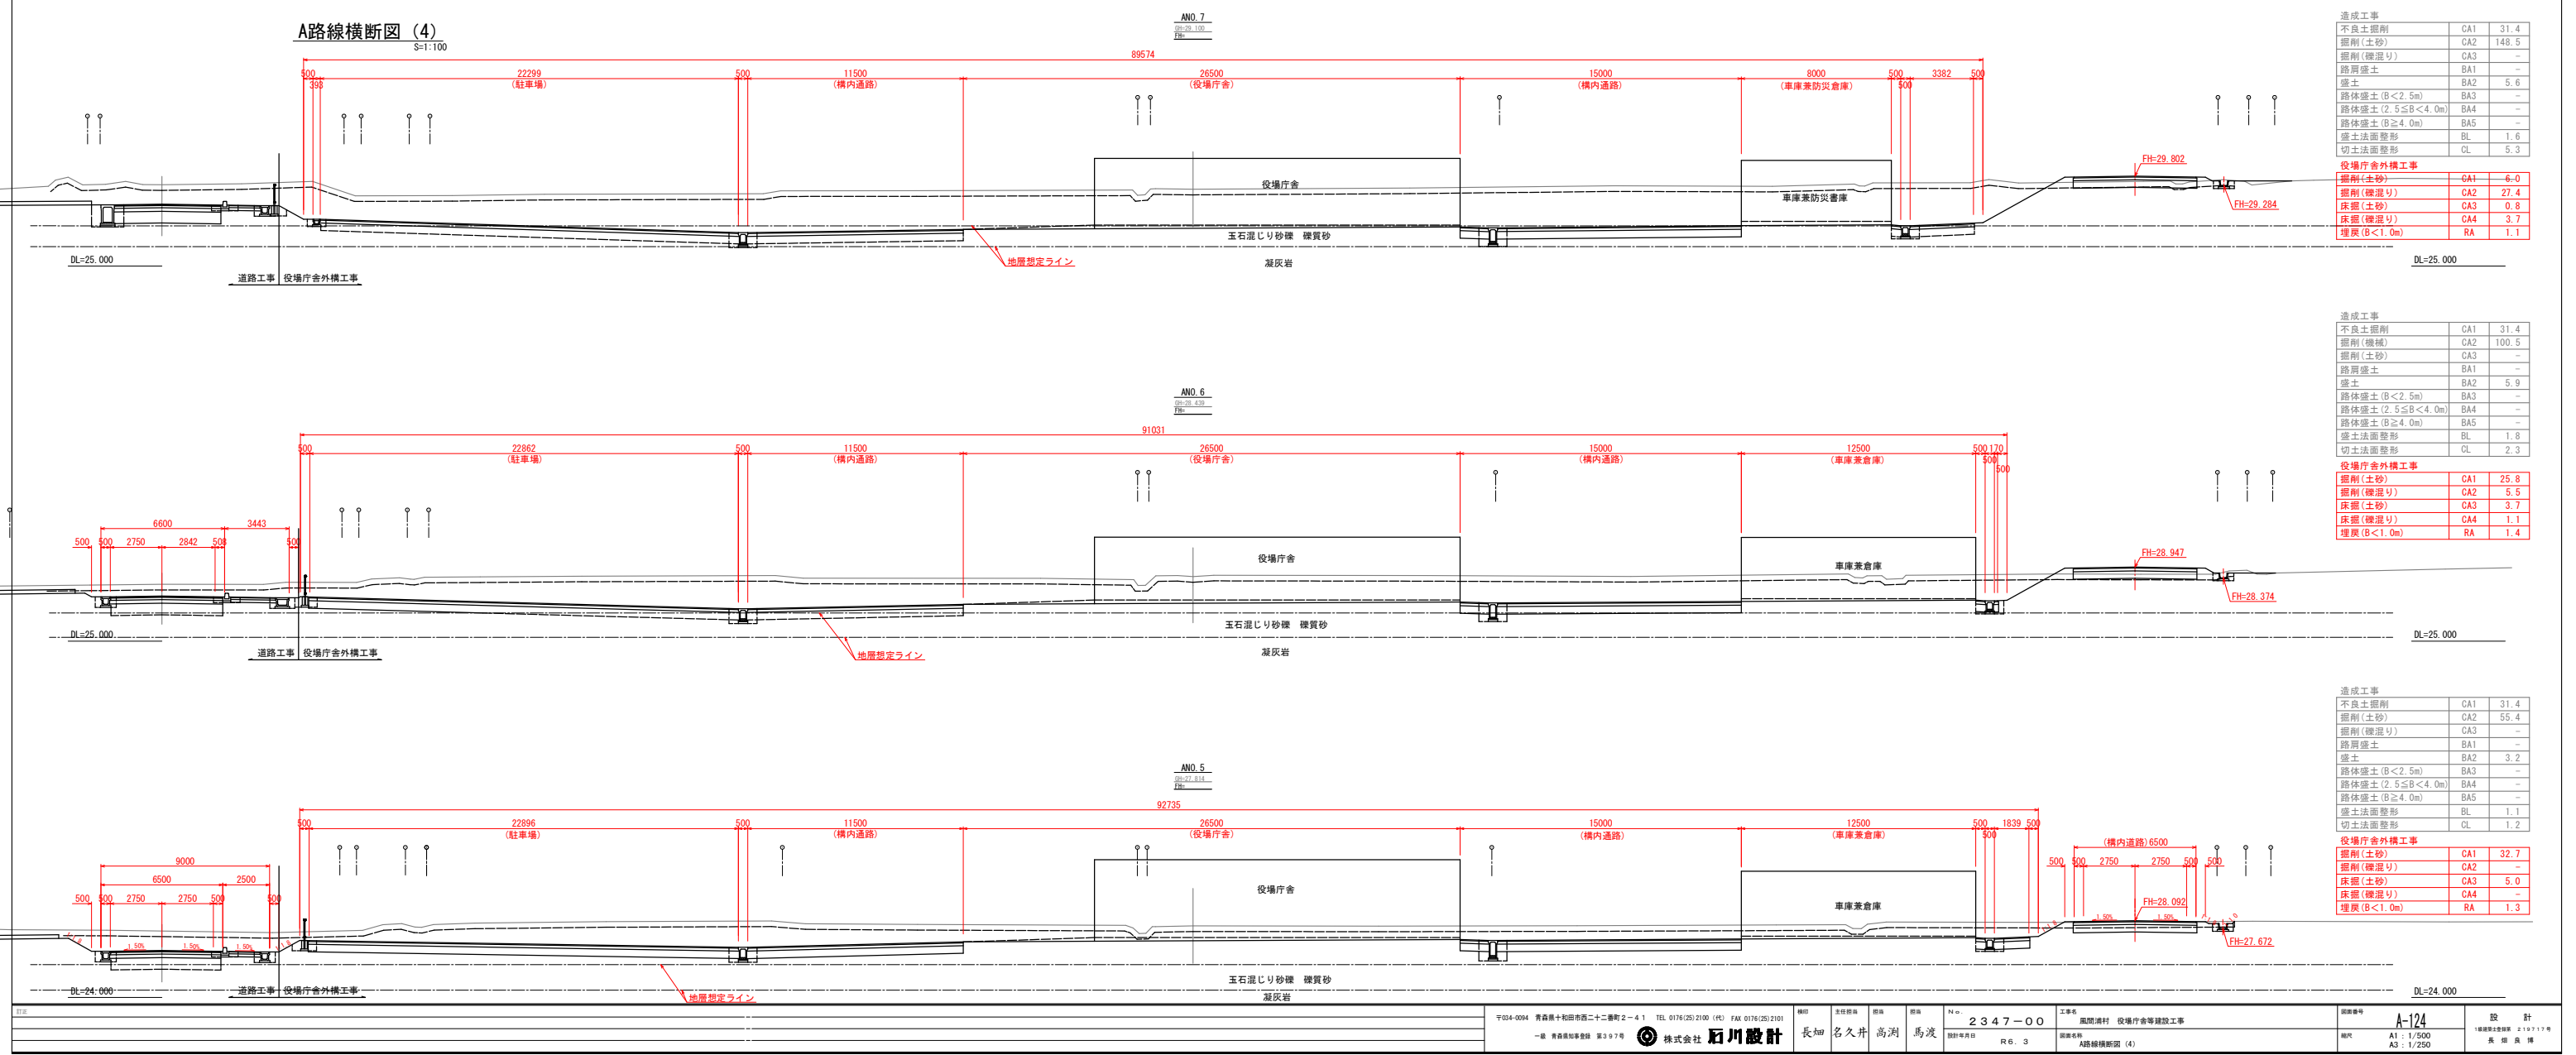

造成工事			
不良土掘削	CA1	31.4	
掘削(土砂)	CA2	148.5	
掘削(礫混り)	CA3	-	
路肩盛土	BA1	-	
盛土	BA2	5.6	
路体盛土(B<2.5m)	BA3	-	
路体盛土(2.5≦B<4.0m)	BA4	-	
路体盛土(B≧4.0m)	BA5	-	
盛土法面整形	BL	1.6	
切土法面整形	CL	5.3	

役場庁舎外構工事			
掘削(土砂)	CA1	-6.0	
掘削(礫混り)	CA2	27.4	
床掘(土砂)	CA3	0.8	
床掘(礫混り)	CA4	3.7	
埋戻(B<1.0m)	RA	1.1	

造成工事			
不良土掘削	CA1	31.4	
掘削(機械)	CA2	100.5	
掘削(土砂)	CA3	-	
路肩盛土	BA1	-	
盛土	BA2	5.9	
路体盛土(B<2.5m)	BA3	-	
路体盛土(2.5≦B<4.0m)	BA4	-	
路体盛土(B≧4.0m)	BA5	-	
盛土法面整形	BL	1.8	
切土法面整形	CL	2.3	

役場庁舎外構工事			
掘削(土砂)	CA1	25.8	
掘削(礫混り)	CA2	5.5	
床掘(土砂)	CA3	3.7	
床掘(礫混り)	CA4	1.1	
埋戻(B<1.0m)	RA	1.4	

造成工事			
不良土掘削	CA1	31.4	
掘削(土砂)	CA2	55.4	
掘削(礫混り)	CA3	-	
路肩盛土	BA1	-	
盛土	BA2	3.2	
路体盛土(B<2.5m)	BA3	-	
路体盛土(2.5≦B<4.0m)	BA4	-	
路体盛土(B≧4.0m)	BA5	-	
盛土法面整形	BL	1.1	
切土法面整形	CL	1.2	

役場庁舎外構工事			
掘削(土砂)	CA1	32.7	
掘削(礫混り)	CA2	-	
床掘(土砂)	CA3	5.0	
床掘(礫混り)	CA4	-	
埋戻(B<1.0m)	RA	1.3	

A路線横断面図 (5)

S=1:100

ANO. 8+17.54

26+30.713

FH

(B路線)

DL=27.000

DL=27.000

玉石混じり砂礫 礫質砂

凝灰岩

ANO. 8+2.54

26+30.721

FH

85593

53500

(構内通路)

8000

(車庫兼防災倉庫)

500

1802

500

BNO. 13

BNO. 13+1.50

BNO. 13

FH=30.611

FH=30.148

凝灰岩

DL=25.000

ANO. 8

26+30.581

FH

86003

53500

(構内通路)

8000

(車庫兼防災倉庫)

500

1937

500

BNO. 13

BNO. 13+1.50

BNO. 13

FH=30.542

FH=29.943

凝灰岩

DL=26.000

道路工事 役場庁舎外構工事

道路工事 役場庁舎外構工事

造成工事

不良土掘削	CA1	31.6
掘削(土砂)	CA2	173.3
掘削(礫混り)	CA3	73.7
路肩盛土	BA1	-
盛土	BA2	5.2
路体盛土(B<2.5m)	BA3	-
路体盛土(2.5≦B<4.0m)	BA4	-
路体盛土(B≧4.0m)	BA5	-
盛土法面整形	BL	1.4
切土法面整形	CL	9.9

役場庁舎外構工事

掘削(土砂)	CA1	4.0
掘削(礫混り)	CA2	43.8
床掘(土砂)	CA3	0.5
床掘(礫混り)	CA4	2.3
埋戻(B<1.0m)	RA	0.5

造成工事


不良土掘削	CA1	31.5
掘削(土砂)	CA2	174.4
掘削(礫混り)	CA3	66.5
路肩盛土	BA1	-
盛土	BA2	4.7
路体盛土(B<2.5m)	BA3	-
路体盛土(2.5≦B<4.0m)	BA4	-
路体盛土(B≧4.0m)	BA5	-
盛土法面整形	BL	1.7
切土法面整形	CL	9.8

役場庁舎外構工事

掘削(土砂)	CA1	4.0
掘削(礫混り)	CA2	45.1
床掘(土砂)	CA3	0.5
床掘(礫混り)	CA4	2.3
埋戻(B<1.0m)	RA	0.5

訂正					〒024-0264 青森県十和田市西二十二番町2-4-1 TEL 0176(25)2100 (FAX 0176(25)2101)				欄印	主任技師	部長	部長	No.	2347-00	工事名	風間浦村 役場庁舎等建設工事	図面番号	A-125	設計	計	
					一般 青森県知事登録 第397号				株式会社	石川設計	長畑	名久井	高瀬	馬渡	設計年月日	R6. 3	図面名称	A路線横断面図 (5)	縮尺	A1 : 1/500 A3 : 1/250	1:500縮尺の図面数 2/10717号 長畑 高瀬

A路線横断図 (6)
S=1:100

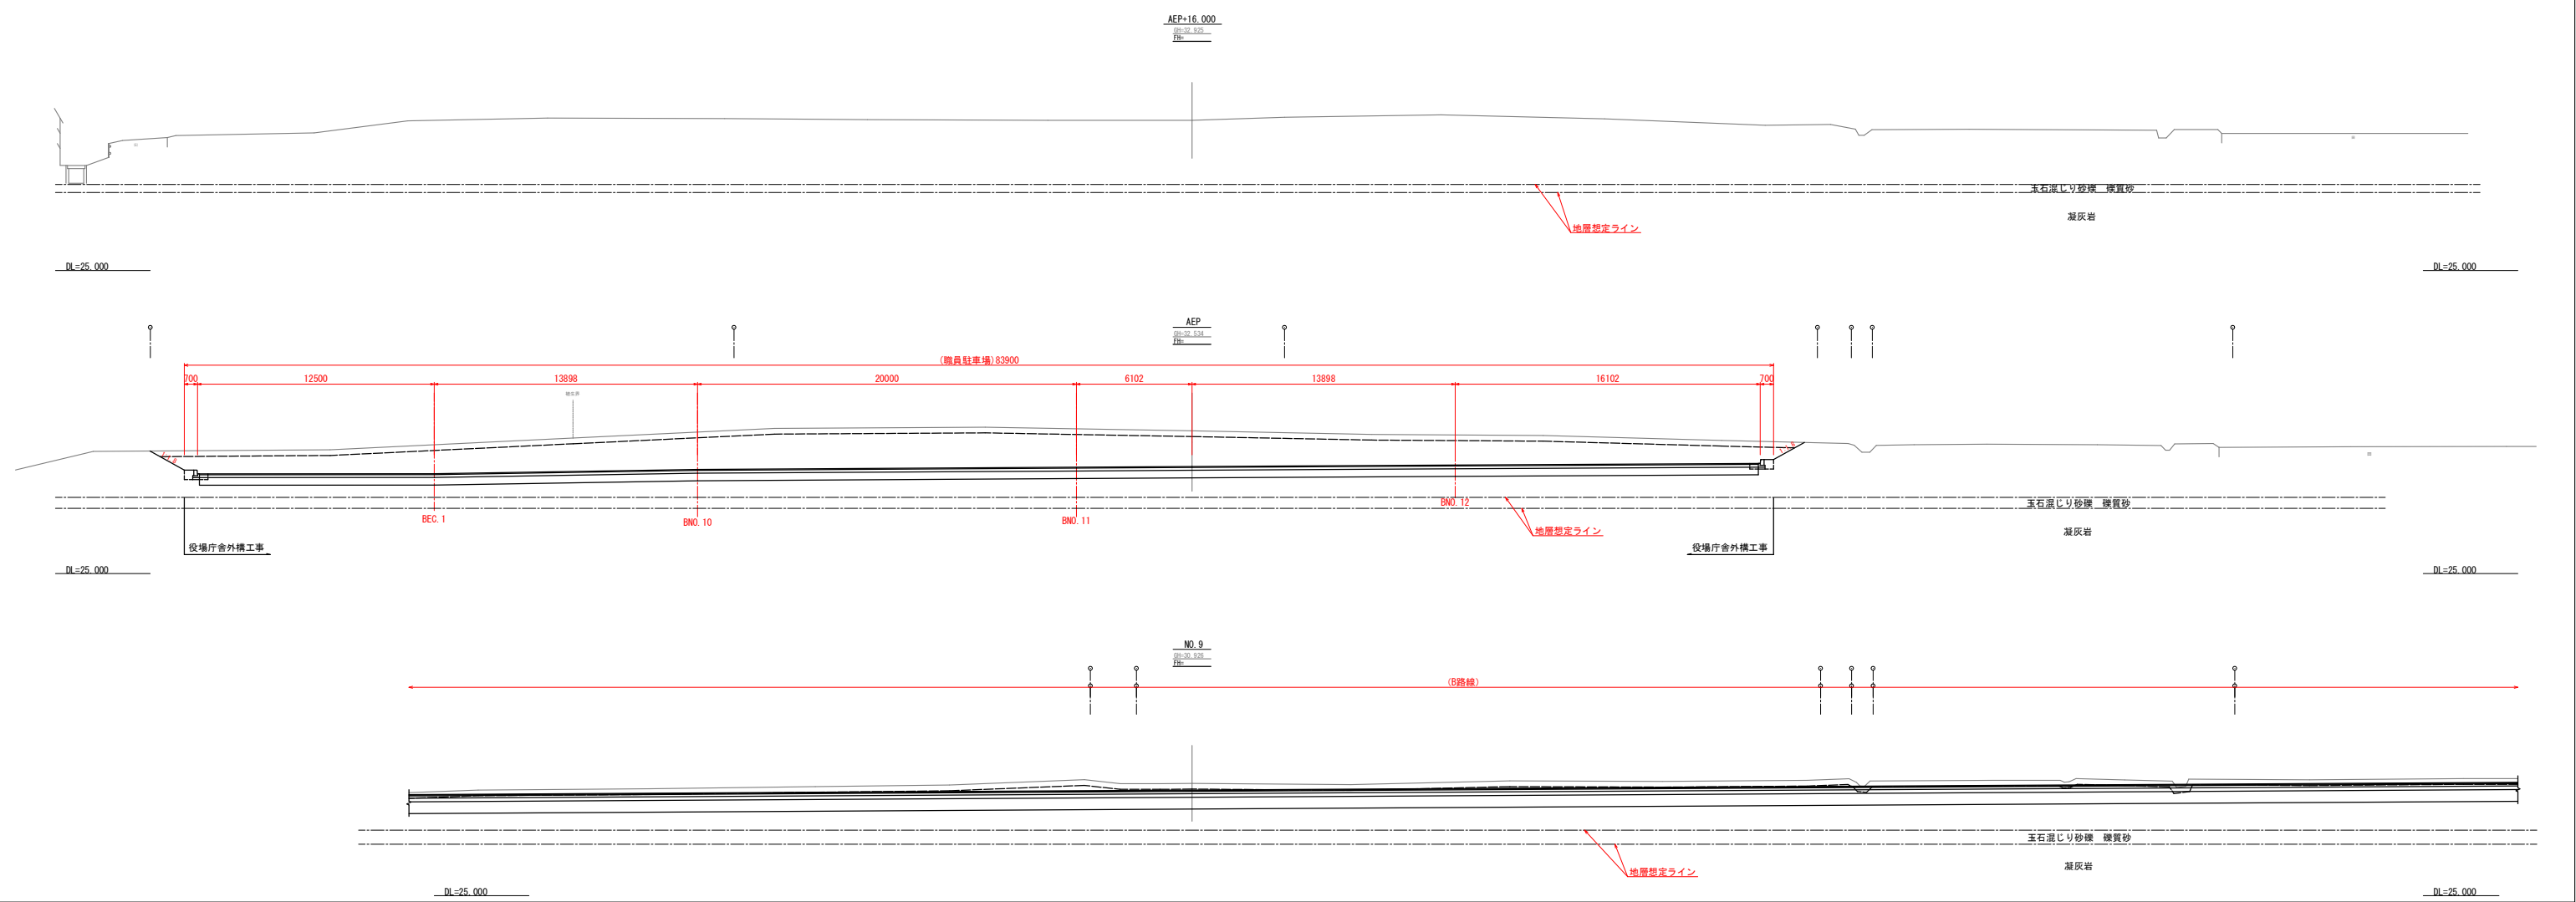


01/2		〒004-0094 青森県十和田市南二十二番町2-4-1 TEL 0176(25)2100 (FAX) 0176(25)2101	設計	主任設計	監理	設計	No.	2347-00	工事名	風間浦村 役場庁舎等建設工事	図面番号	A-126	設計
		一級 青森県知事登録 第397号 株式会社 石川設計	長畑	名久井	高瀬	馬渡	設計年月日	R6. 3	図面名称	A路線横断図 (6)	縮尺	A1 : 1/500 A3 : 1/250	1級建築士登録第 216717号 長 畑 良 博

B路線縦断面図

V=1:100
H=1:500

(B路線) 施工延長 L=358.6m

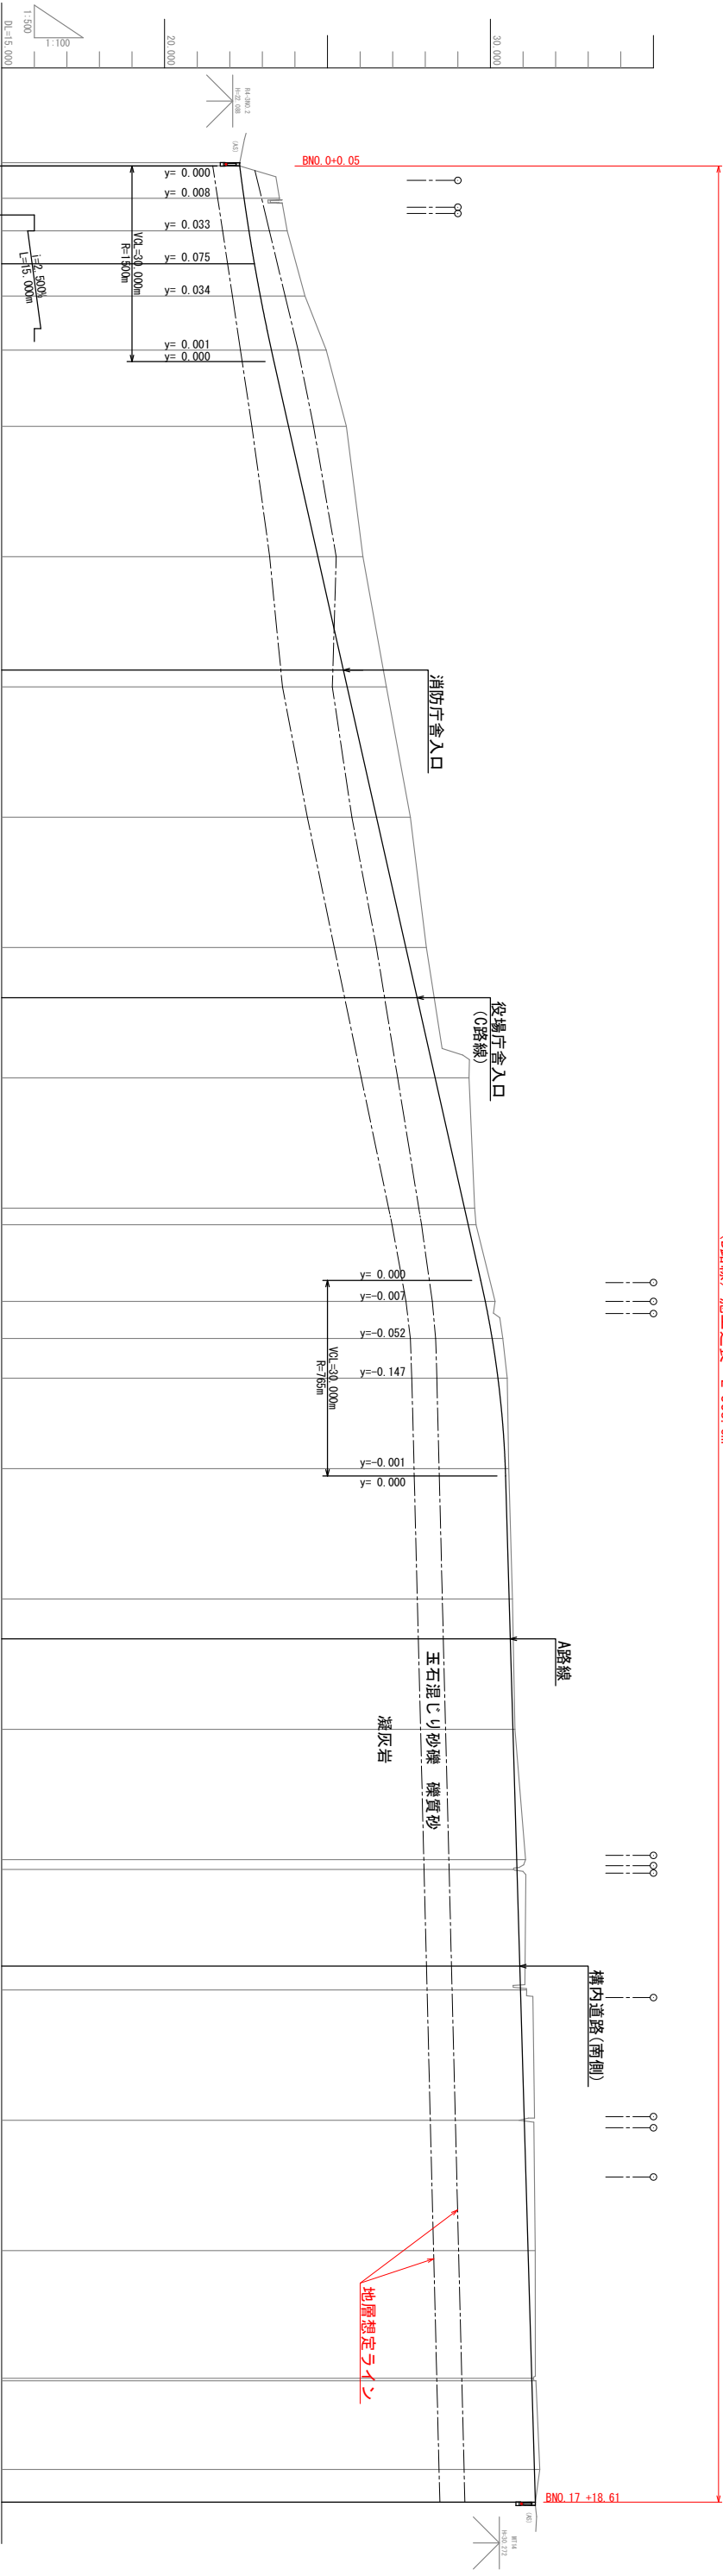

勾配図	盛土	切土	計画高	地盤高	追加距離	単距離	測点	曲線	図面形式
22.305		1.089	22.305	22.305	-0.460	0.460	BNO. 0-0.46 BNO. 0 BNO. 0+0.05		
		1.176	22.437	23.526	5.000	5.000	BNO. 0+5.00		
22.680		1.374	22.587	23.763	5.000	5.000	BNO. 0 +10.00 BNO. 0 +15.05		
		1.684	22.755	24.310	10.000	8.300	BNO. 1		
		1.776	22.936	24.961	8.300	11.700	BNO. 1 +8.30		
		1.382	23.277	25.579	11.700	20.000	BNO. 2		
		1.203	23.803	26.085	20.000	20.000	BNO. 3		
		1.039	25.487 25.603	26.085 26.806	20.000	20.000	BNO. 3 +17.42 BNO. 4		
		0.629	26.503	27.542	20.000	20.000	BNO. 5		
		1.037	27.403	28.032	20.000	20.000	BNO. 6		
		0.314 0.241	27.750	28.032	20.000	20.000	BNO. 6 +7.707		
		0.300	28.303	29.340	20.000	11.781	BNO. 7		
		0.326	29.203 29.317	29.517 29.558	20.000	5.679	BNO. 8 BBC1		
		0.285	29.840	30.140	2.540	6.102	BSP1		
		0.106	30.051	30.377	11.781	13.898	BNO. 9		
		0.103	30.230	30.515	5.679	20.000	BEC1		
		0.061	30.457	30.563	6.102	20.000	BNO. 10		
		0.273	30.573	30.676	13.898	20.000	BNO. 11		
		0.189	30.609	30.676	20.000	18.500	BNO. 11 +6.102		
		0.058 0.127	30.689	30.750	20.000	19.600 0.400	BNO. 12		
		0.168	30.805 30.814	31.078 30.706	20.000	5.041	BNO. 13 BNO. 13 +1.50		
			30.900 30.921	31.078 31.110	1.500		BNO. 13 +16.35 BNO. 14		
			31.037	31.110	18.500		BNO. 15		
			31.152	31.373	20.000		BNO. 16		
			31.266 31.268	31.324 31.395	20.000		BNO. 16 BNO. 17		
			31.347	31.515	19.600 0.400		BNO. 17		
			31.376	31.376	5.041		BNO. 17 +13.60 BNO. 17 +18.61 BEP		

訂正

〒034-0004 青森県十和田市西二十二番町2-4-1 TEL. 0176(25)2100 (代) FAX 0176(25)2101
一級 青森県知事登録 第397号

検印 長畑 主任担当 名久井 担当 高刈 担当 馬渡
N.O. 2347-00 設計年月日 2017.03 R.6.3
工事名 風間浦村 役場庁舎等建設工事
図面名称 B路線縦断面図

図面番号 A-127
A1 : 1/500
A3 : 1/250

設計 長畑 良博

図面形式

図面番号

設計


S=1 : 100




B路線土工算定図

S=1:100


職員駐車場部断面図

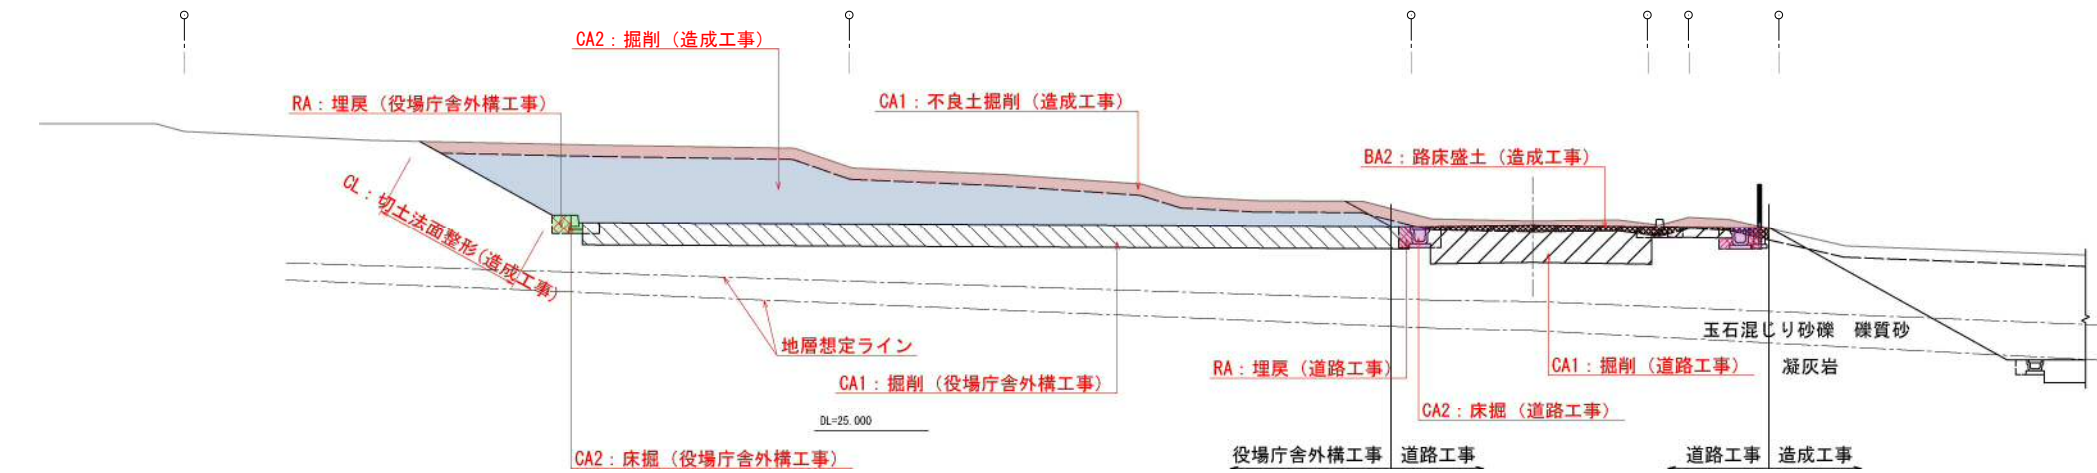

碎石舗装部断面図

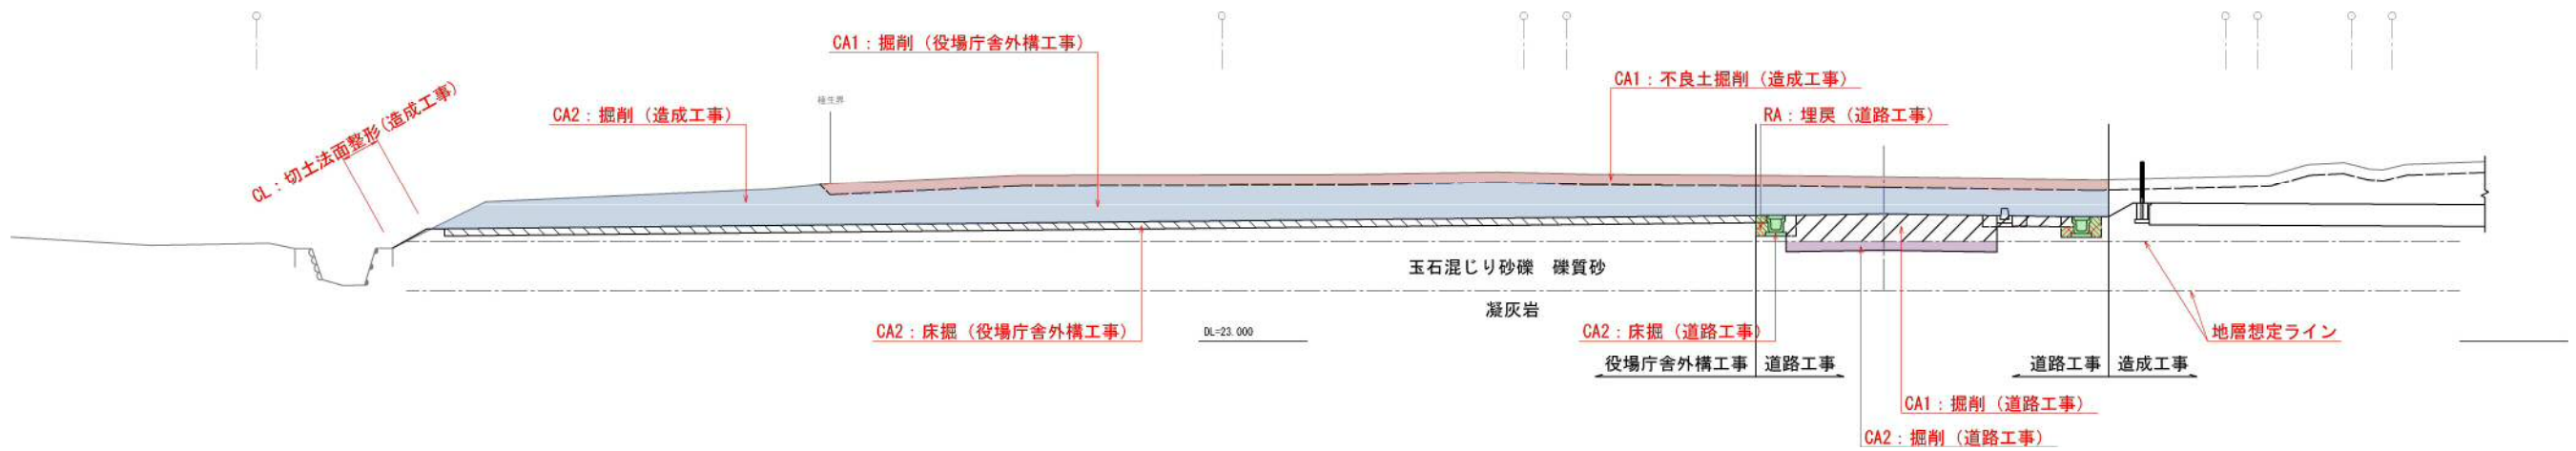

標準部断面図

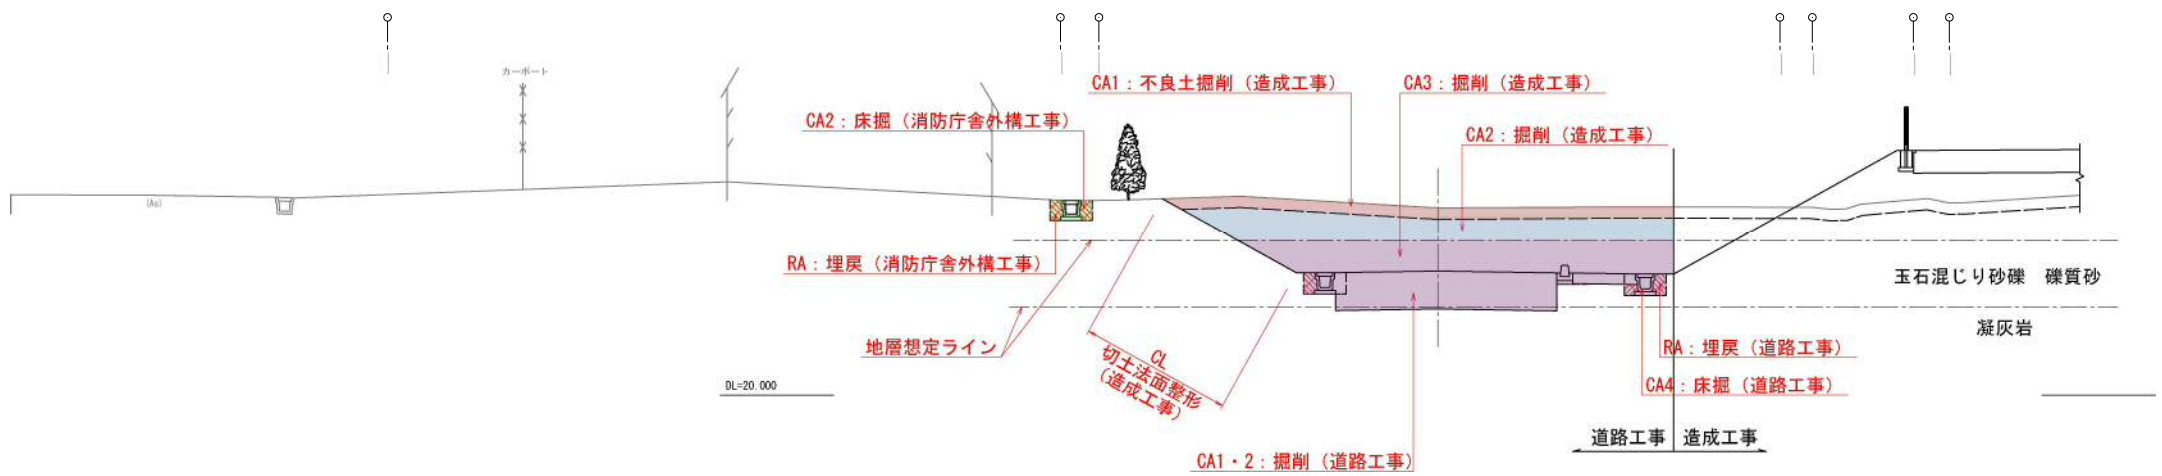

造成工事

不良土掘削	CA1	
掘削(土砂)	CA2	
掘削(礫混り)	CA3	
路肩盛土	BA1	
路床盛土 (B ≥ 4.0m)	BA2	
路体盛土 (B < 2.5m)	BA3	
路体盛土 (2.5 ≤ B < 4.0m)	BA4	
路体盛土 (B ≥ 4.0m)	BA5	
盛土法面整形	BL	
切土法面整形	CL	

道路工事

掘削(土砂)	CA1	
掘削(礫混り)	CA2	
床掘(土砂)	CA3	
床掘(礫混り)	CA4	
埋戻 (B < 1.0m)	RA	

役場庁舎外構工事

掘削(土砂)	CA1	
掘削(礫混り)	CA2	
床掘(土砂)	CA3	
床掘(礫混り)	CA4	
埋戻 (B < 1.0m)	RA	

訂正

〒034-0094 青森県十和田市西二十二番町2-4-1 TEL 0176(25)2100 (代) FAX 0176(25)2101

一級 青森県知事登録 第397号



株式会社 石川設計

検印

主任担当

担当

担当

N.O.

2347-00

設計年月日

R 6. 3

工事名

風間浦村 役場庁舎等建設工事

図面名称

B路線土工算定図

図面番号

A-129

縮尺

A1: 1/500
A3: 1/250

設計

1級建築士登録第 219717号

長 畑 良 博

B路線横断図 (3)

S=1:100

造成工事		
不良土掘削	OA1 _(As)	5.9
掘削(土砂)	CA2	12.8
掘削(礫混り)	CA3	-
路肩盛土	BA1	-
路床盛土(B≧4.0m)	BA2	0.1
路体盛土(B<2.5m)	BA3	-
路体盛土(2.5≦B<4.0m)	BA4	-
路体盛土(B≧4.0m)	BA5	-
盛土法面整形	BL	-
切土法面整形	CL	-

道路工事		
掘削(土砂)	CA1	2.6
掘削(礫混り)	CA2	3.3
床掘(土砂)	CA3	1.3
床掘(礫混り)	CA4	0.4
埋戻(B<1.0m)	RA	0.5




役場庁舎外構工事		
掘削(土砂)	CA1	-
掘削(礫混り)	CA2	-
床掘(土砂)	CA3	-
床掘(礫混り)	CA4	-
埋戻(B<1.0m)	RA	-

造成工事		
不良土掘削	CA1	3.8
掘削(土砂)	CA2	7.0
掘削(礫混り)	CA3	6.3
路肩盛土	BA1	-
路床盛土(B≧4.0m)	BA2	-
路体盛土(B<2.5m)	BA3	-
路体盛土(2.5≦B<4.0m)	BA4	-
路体盛土(B≧4.0m)	BA5	-
盛土法面整形	BL	-
切土法面整形	CL	3.3

道路工事		
掘削(土砂)	CA1	-
掘削(礫混り)	CA2	5.8
床掘(土砂)	CA3	-
床掘(礫混り)	CA4	1.6
埋戻(B<1.0m)	RA	0.5

造成工事		
不良土掘削	CA1	3.9
掘削(土砂)	CA2	8.8
掘削(礫混り)	CA3	8.6
路肩盛土	BA1	-
路床盛土(B≧4.0m)	BA2	-
路体盛土(B<2.5m)	BA3	-
路体盛土(2.5≦B<4.0m)	BA4	-
路体盛土(B≧4.0m)	BA5	-
盛土法面整形	BL	-
切土法面整形	CL	3.7

道路工事		
掘削(土砂)	CA1	-
掘削(礫混り)	CA2	5.8
床掘(土砂)	CA3	-
床掘(礫混り)	CA4	1.6
埋戻(B<1.0m)	RA	0.5

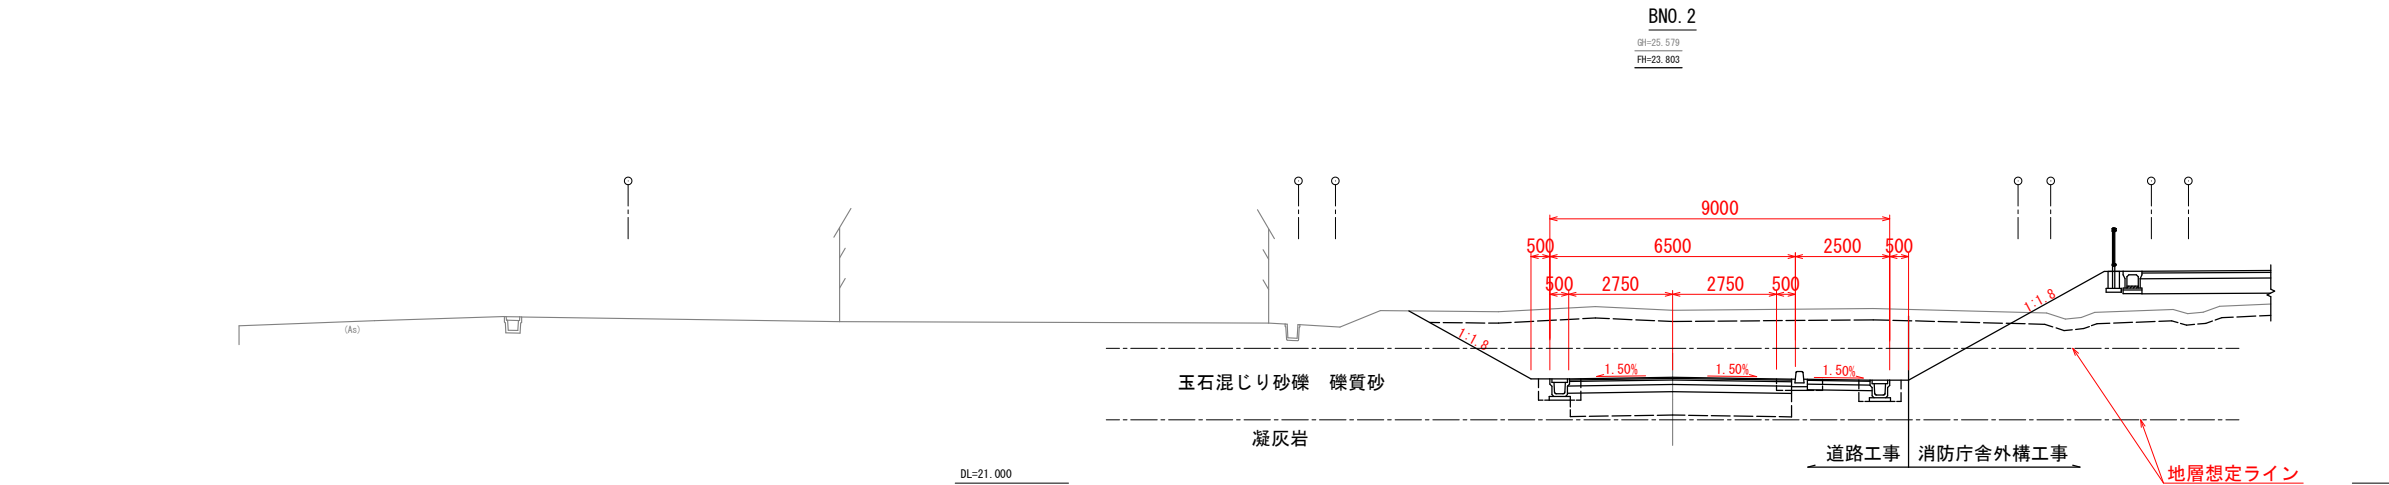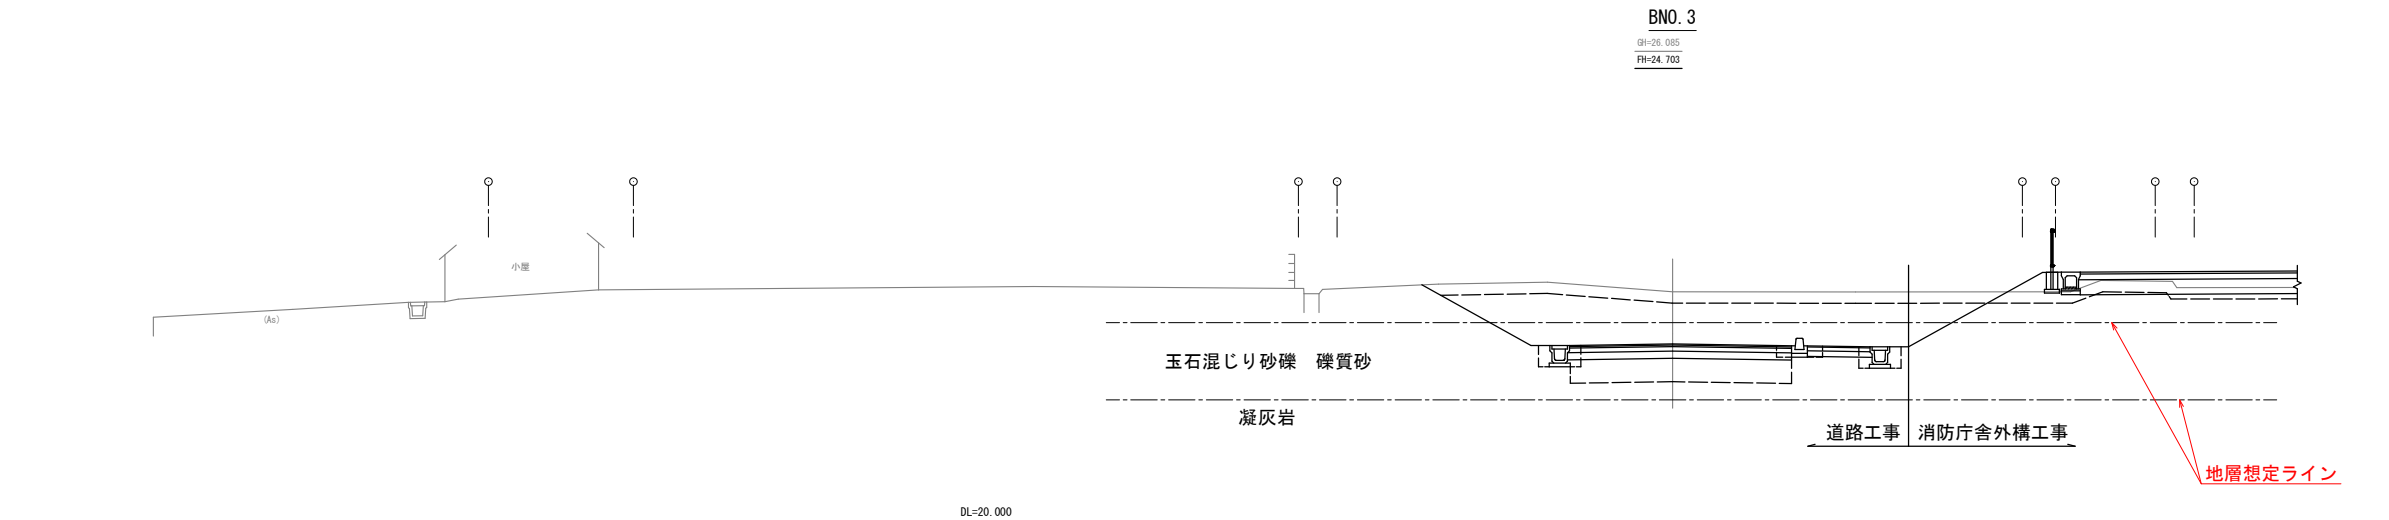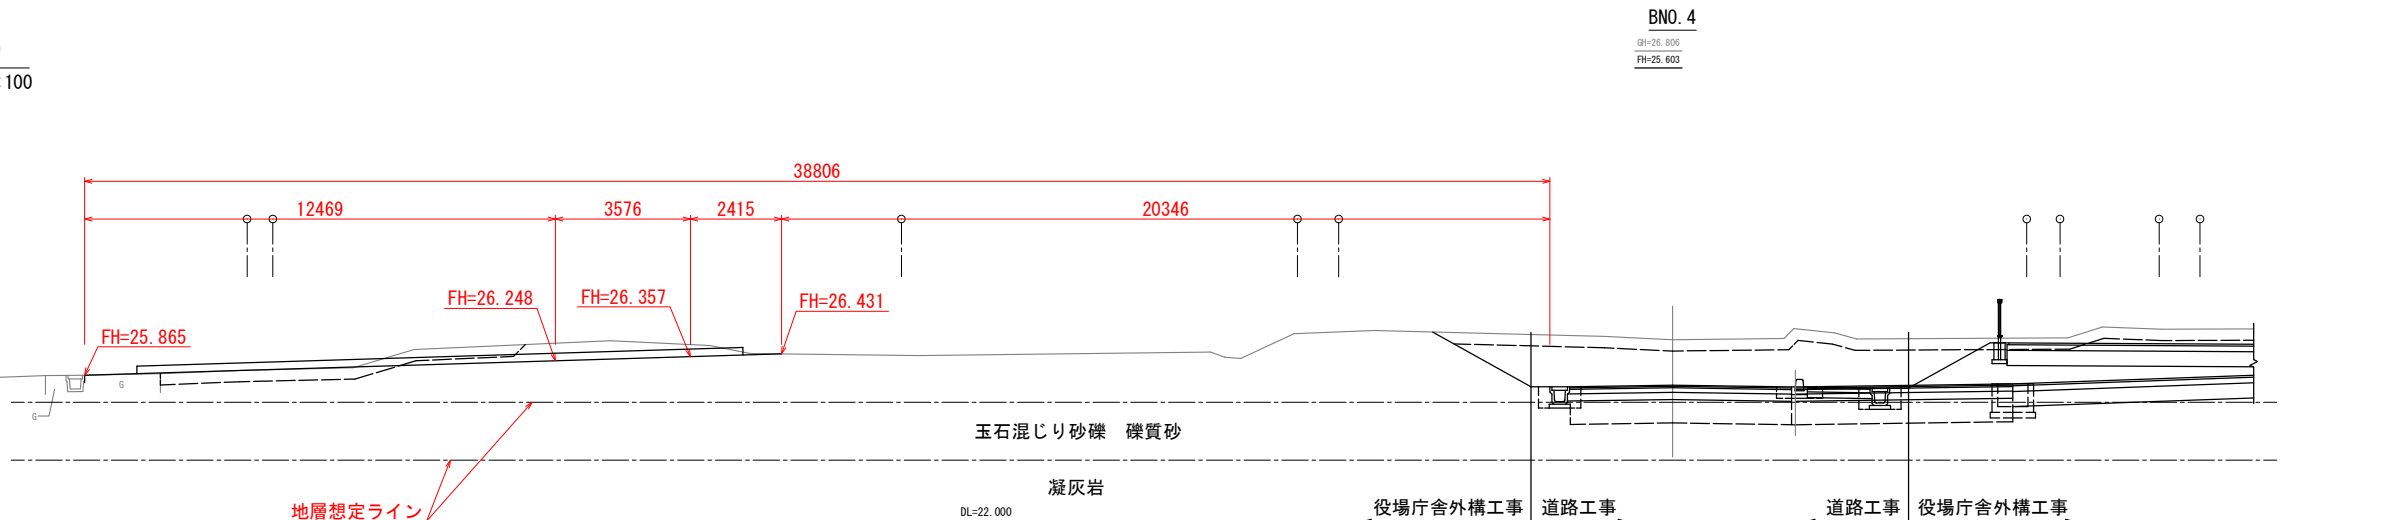

B路線横断図（4）

S=1:100

造成工事

不良土掘削	CA1	3.9
掘削(土砂)	CA2	25.6
掘削(礫混り)	CA3	-
路肩盛土	BA1	-
路床盛土(B≧4.0m)	BA2	-
路体盛土(B<2.5m)	BA3	-
路体盛土(2.5≦B<4.0m)	BA4	-
路体盛土(B≧4.0m)	BA5	-
盛土法面整形	BL	-
切土法面整形	CL	-

道路工事

掘削(土砂)	CA1	5.3
掘削(礫混り)	CA2	-
床掘(土砂)	CA3	2.8
床掘(礫混り)	CA4	0.3
埋戻(B<1.0m)	RA	1.2

役場庁舎外構工事

掘削(土砂)	CA1	-
掘削(礫混り)	CA2	-
床掘(土砂)	CA3	-
床掘(礫混り)	CA4	-
埋戻(B<1.0m)	RA	-

造成工事

不良土掘削	CA1	7.2
掘削(土砂)	CA2	25.5
掘削(礫混り)	CA3	-
路肩盛土	BA1	-
路床盛土(B≧4.0m)	BA2	0.1
路体盛土(B<2.5m)	BA3	-
路体盛土(2.5≦B<4.0m)	BA4	-
路体盛土(B≧4.0m)	BA5	-
盛土法面整形	BL	1.4
切土法面整形	CL	0.4

道路工事

掘削(土砂)	CA1	5.0
掘削(礫混り)	CA2	0.7
床掘(土砂)	CA3	1.6
床掘(礫混り)	CA4	-
埋戻(B<1.0m)	RA	0.5

役場庁舎外構工事

掘削(土砂)	CA1	-
掘削(礫混り)	CA2	-
床掘(土砂)	CA3	-
床掘(礫混り)	CA4	-
埋戻(B<1.0m)	RA	-

造成工事

不良土掘削	CA1	10.7
掘削(土砂)	CA2	17.4
掘削(礫混り)	CA3	-
路肩盛土	BA1	-
路床盛土(B≧4.0m)	BA2	0.2
路体盛土(B<2.5m)	BA3	-
路体盛土(2.5≦B<4.0m)	BA4	-
路体盛土(B≧4.0m)	BA5	-
盛土法面整形	BL	2.4
切土法面整形	CL	1.1

道路工事


掘削(土砂)	CA1	4.3
掘削(礫混り)	CA2	1.6
床掘(土砂)	CA3	1.6
床掘(礫混り)	CA4	-
埋戻(B<1.0m)	RA	0.5

役場庁舎外構工事

掘削(土砂)	CA1	-
掘削(礫混り)	CA2	-
床掘(土砂)	CA3	-
床掘(礫混り)	CA4	-
埋戻(B<1.0m)	RA	-


BN0.7

GH=29.340
FH=28.303

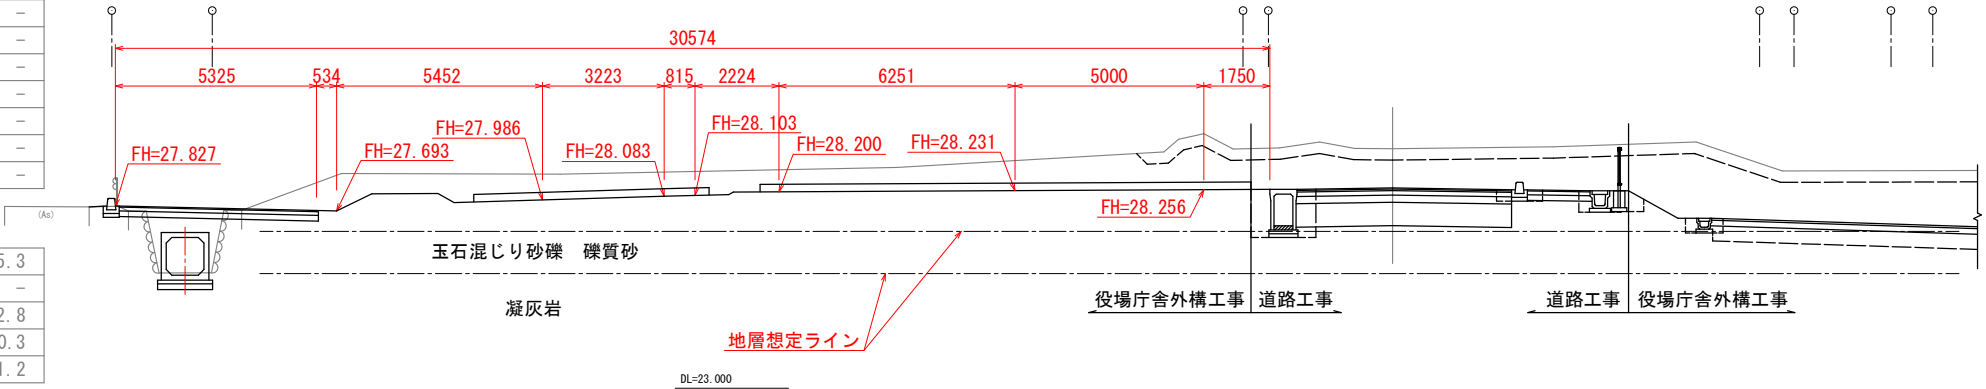


BN0.6

GH=28.032
FH=27.403

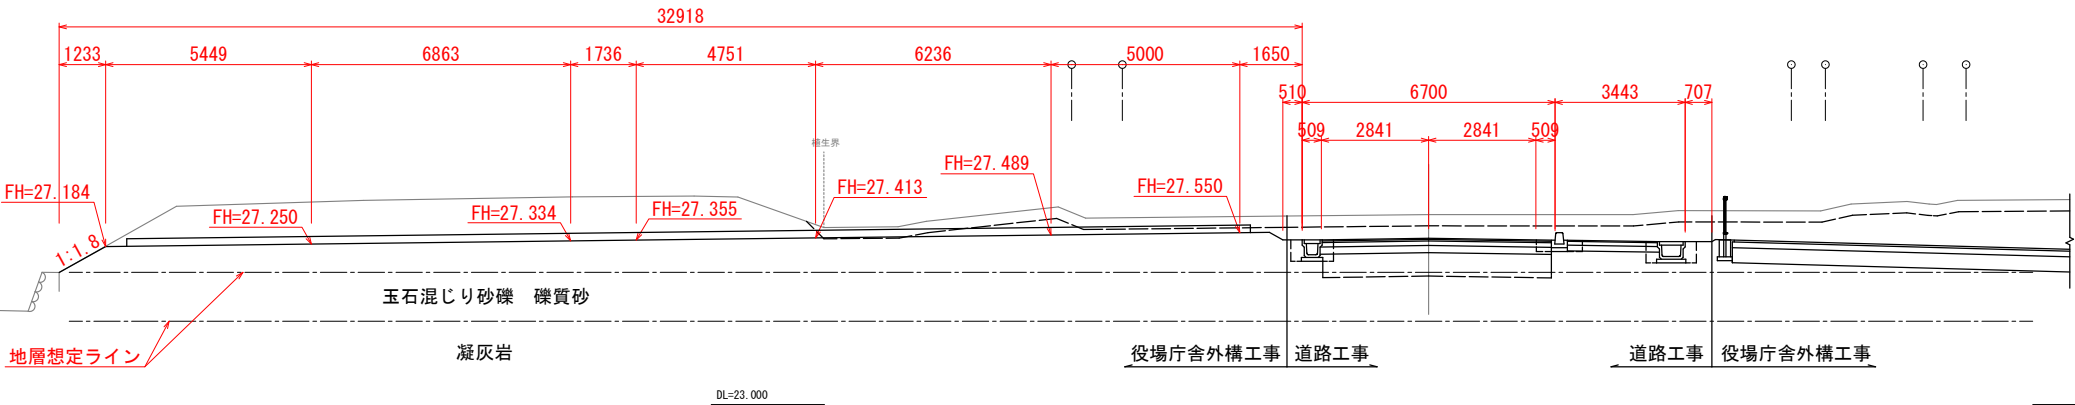

BN0.5

GH=27.542
FH=26.503

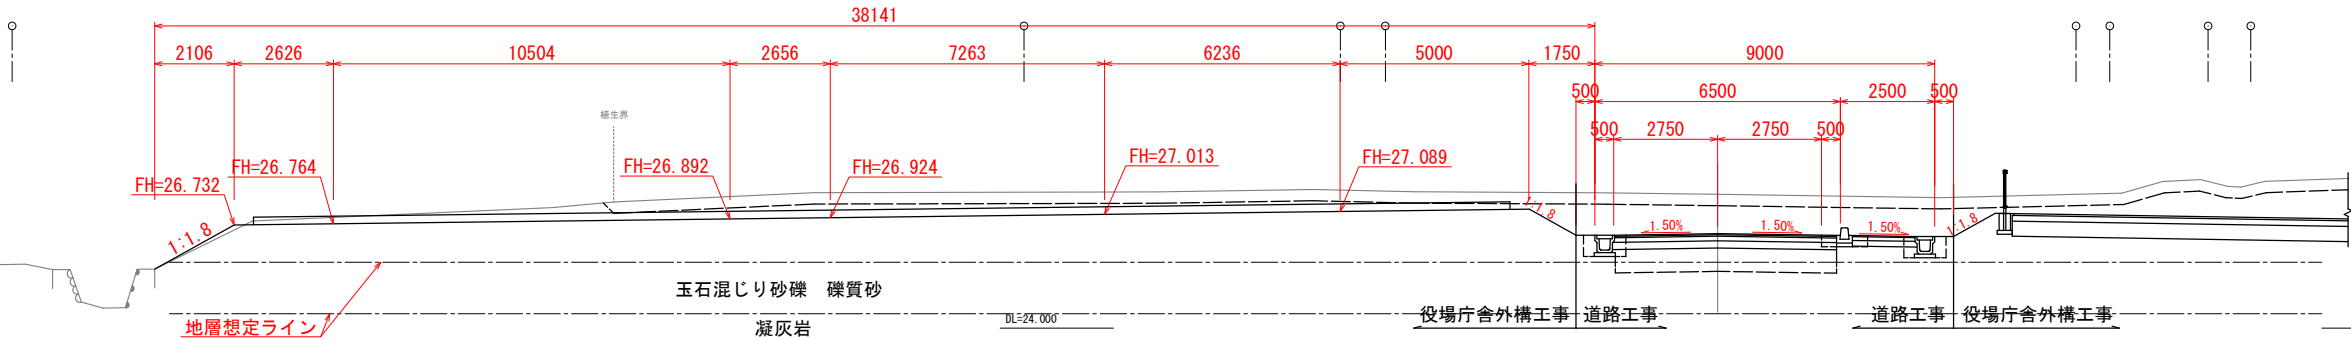

訂正

〒034-0094 青森県十和田市西二十二番町2-41 TEL 0176(25)2100 (代) FAX 0176(25)2101

一級 青森県知事登録 第397号



検印

主任担当

担当

担当

N o .

2 3 4 7 - 0 0

設計年月日

R 6 . 3

工事名

風間浦村 役場庁舎等建設工事

図面名称

B路線横断図 (4)

図面番号

A-131

縮尺

A1 : 1/500

A3 : 1/250


設 計

1級建築士登録第 219717号

長 畑 良 博

B路線横断図 (5)


S=1:100

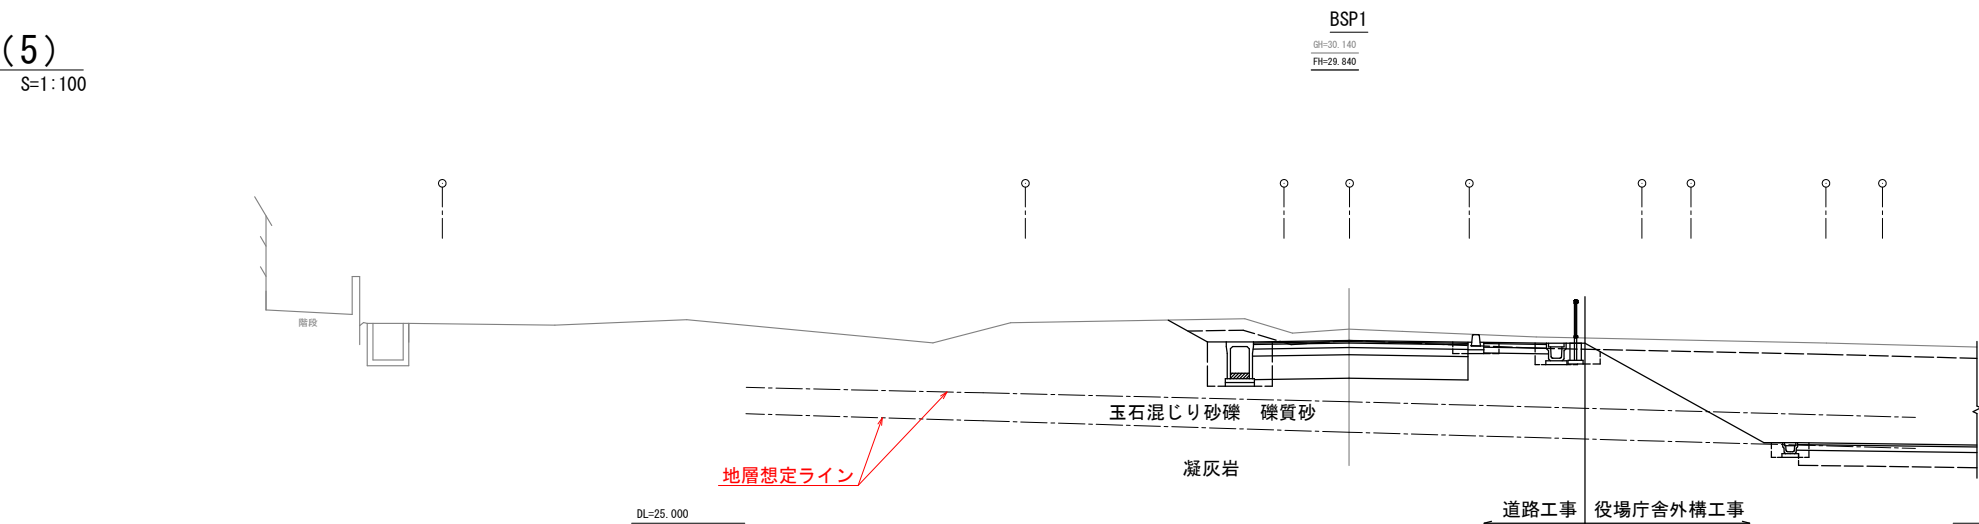

造成工事		
不良土掘削	CA1	3.2
掘削(土砂)	CA2	0.5
掘削(礫混り)	CA3	-
路肩盛土	BA1	-
路床盛土 (B≧4.0m)	BA2	0.6
路体盛土 (B<2.5m)	BA3	-
路体盛土 (2.5≦B<4.0m)	BA4	-
路体盛土 (B≧4.0m)	BA5	-
盛土法面整形	BL	-
切土法面整形	CL	1.2

道路工事		
掘削(土砂)	CA1	5.3
掘削(礫混り)	CA2	-
床掘(土砂)	CA3	3.3
床掘(礫混り)	CA4	-
埋戻 (B<1.0m)	RA	1.0


役場庁舎外構工事		
掘削(土砂)	CA1	-
掘削(礫混り)	CA2	-
床掘(土砂)	CA3	-
床掘(礫混り)	CA4	-
埋戻 (B<1.0m)	RA	-

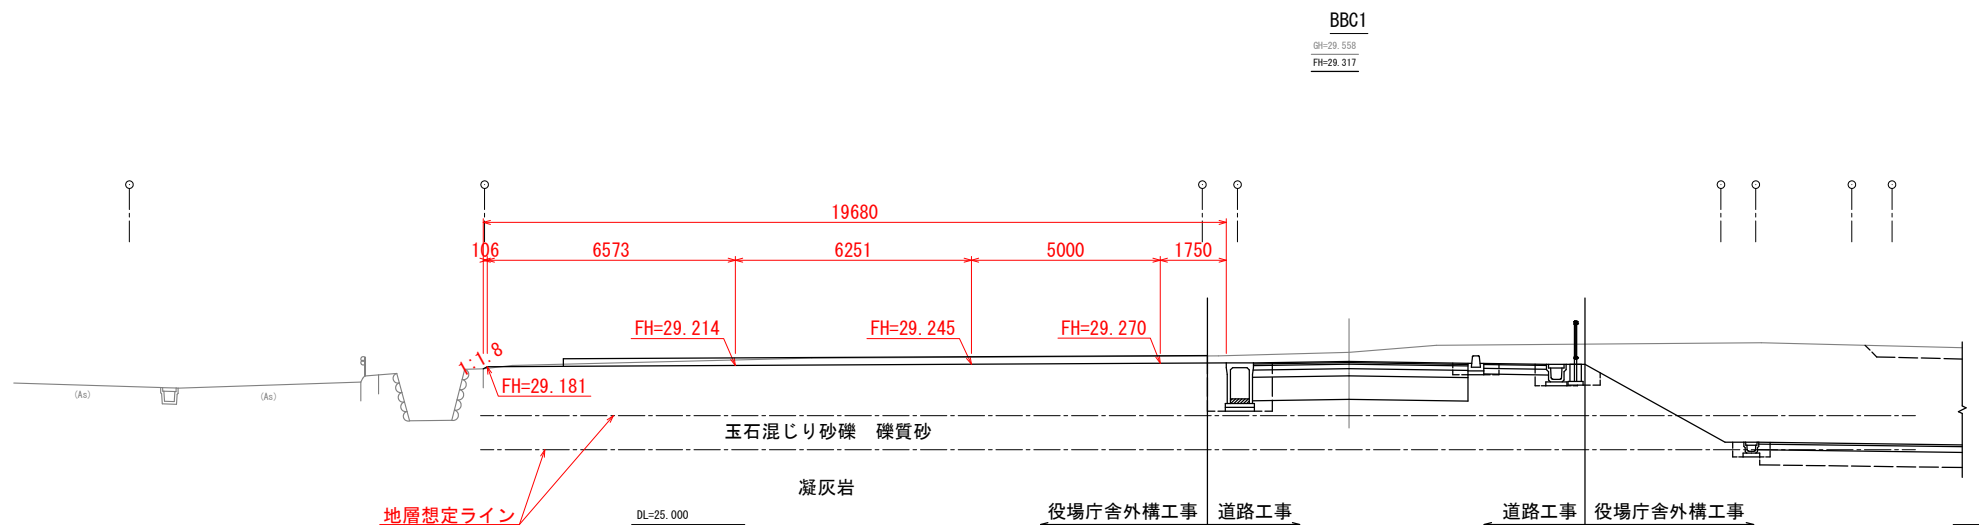

造成工事		
不良土掘削	CA1	-
掘削(土砂)	CA2	6.4
掘削(礫混り)	CA3	-
路肩盛土	BA1	-
路床盛土 (B≧4.0m)	BA2	0.1
路体盛土 (B<2.5m)	BA3	-
路体盛土 (2.5≦B<4.0m)	BA4	-
路体盛土 (B≧4.0m)	BA5	-
盛土法面整形	BL	0.1
切土法面整形	CL	-

道路工事		
掘削(土砂)	CA1	5.3
掘削(礫混り)	CA2	-
床掘(土砂)	CA3	3.5
床掘(礫混り)	CA4	-
埋戻 (B<1.0m)	RA	1.2

役場庁舎外構工事		
掘削(土砂)	CA1	-
掘削(礫混り)	CA2	-
床掘(土砂)	CA3	-
床掘(礫混り)	CA4	-
埋戻 (B<1.0m)	RA	-

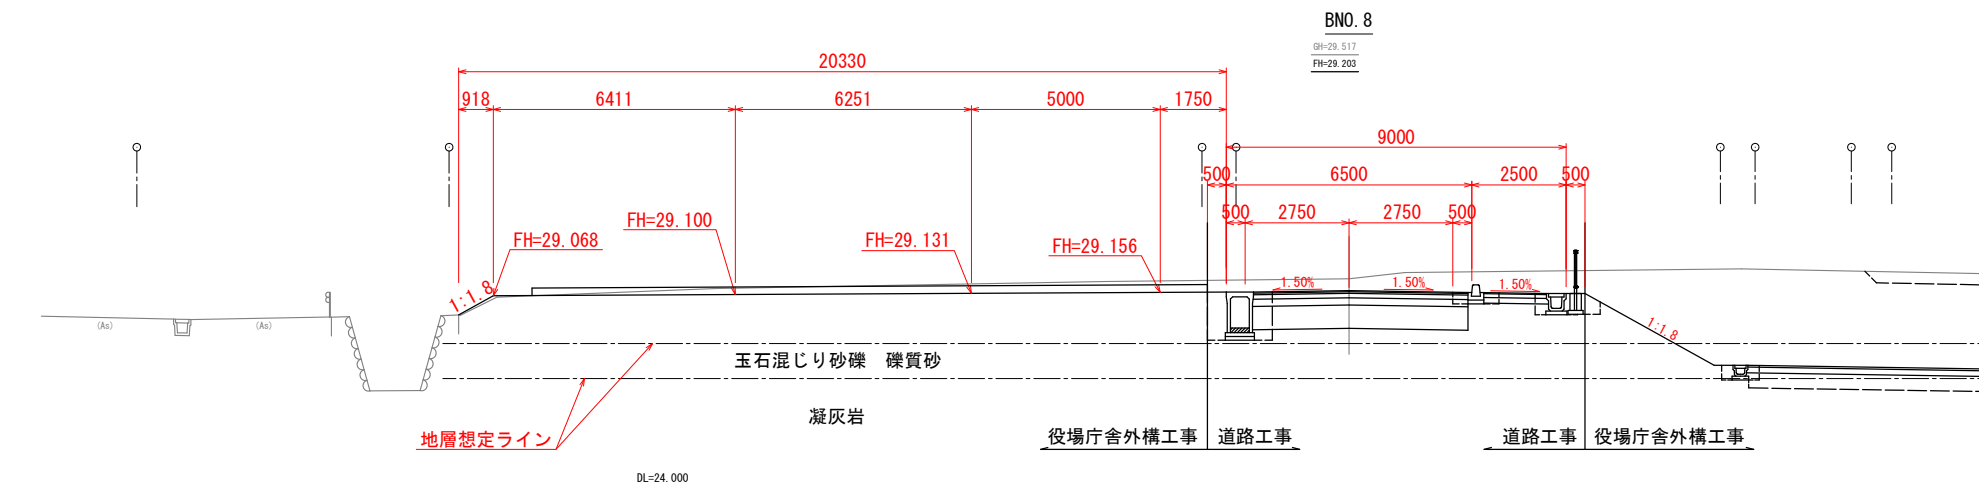


造成工事		
不良土掘削	CA1	-
掘削(土砂)	CA2	8.0
掘削(礫混り)	CA3	-
路肩盛土	BA1	-
路床盛土 (B≧4.0m)	BA2	0.1
路体盛土 (B<2.5m)	BA3	-
路体盛土 (2.5≦B<4.0m)	BA4	-
路体盛土 (B≧4.0m)	BA5	-
盛土法面整形	BL	1.1
切土法面整形	CL	-

道路工事		
掘削(土砂)	CA1	5.3
掘削(礫混り)	CA2	-
床掘(土砂)	CA3	3.5
床掘(礫混り)	CA4	-
埋戻 (B<1.0m)	RA	1.2

役場庁舎外構工事		
掘削(土砂)	CA1	-
掘削(礫混り)	CA2	-
床掘(土砂)	CA3	-
床掘(礫混り)	CA4	-
埋戻 (B<1.0m)	RA	-

B路線横断図 (6)


S=1:100

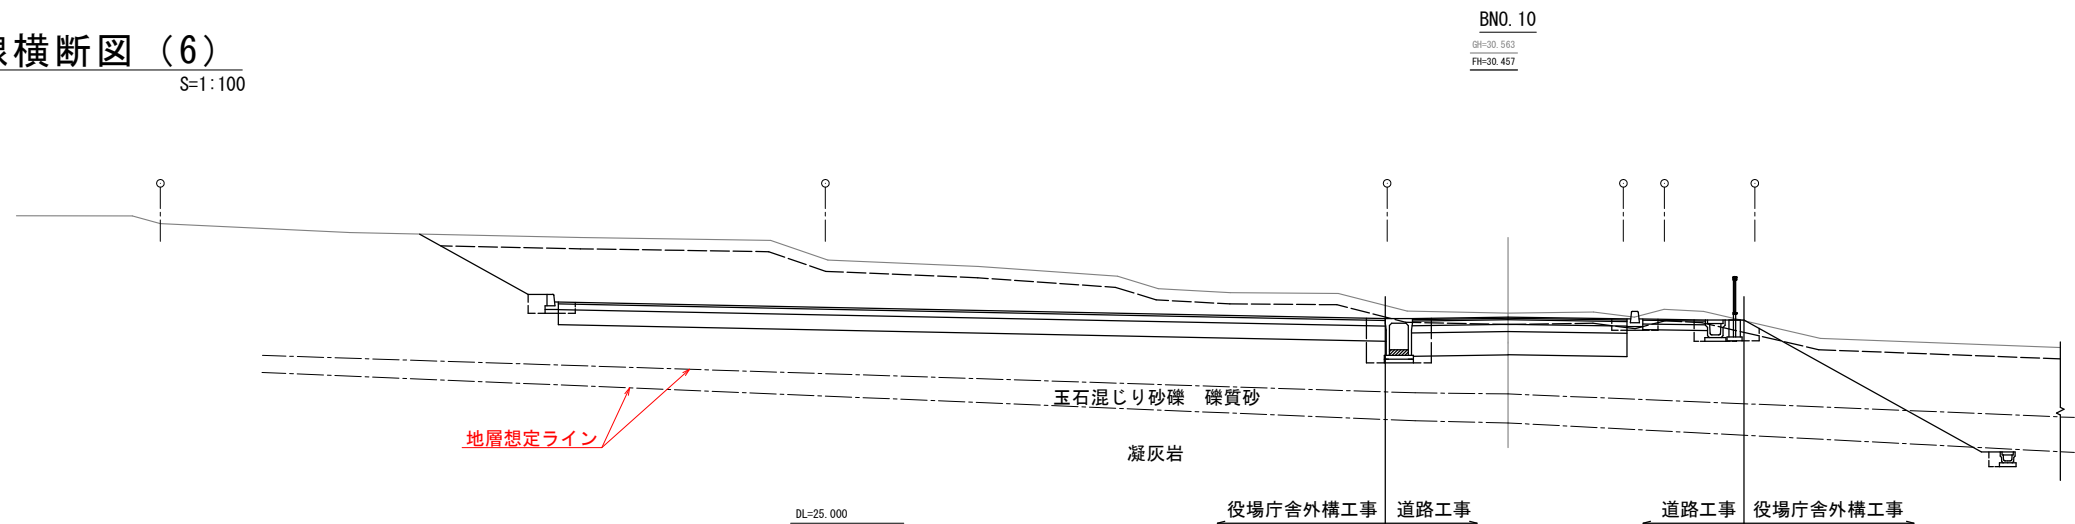

造成工事		
不良土掘削	CA1	10. 7
掘削 (土砂)	CA2	21. 1
掘削 (礫混り)	CA3	-
路肩盛土	BA1	-
路床盛土 (B≧4. 0m)	BA2	1. 4
路体盛土 (B<2. 5m)	BA3	-
路体盛土 (2. 5≦B<4. 0m)	BA4	-
路体盛土 (B≧4. 0m)	BA5	-
盛土法面整形	BL	-
切土法面整形	CL	3. 3

道路工事		
掘削 (土砂)	CA1	5. 3
掘削 (礫混り)	CA2	-
床掘 (土砂)	CA3	3. 3
床掘 (礫混り)	CA4	-
埋戻 (B<1. 0m)	RA	0. 8


役場庁舎外構工事		
掘削 (土砂)	CA1	12. 7
掘削 (礫混り)	CA2	-
床掘 (土砂)	CA3	0. 5
床掘 (礫混り)	CA4	-
埋戻 (B<1. 0m)	RA	0. 2

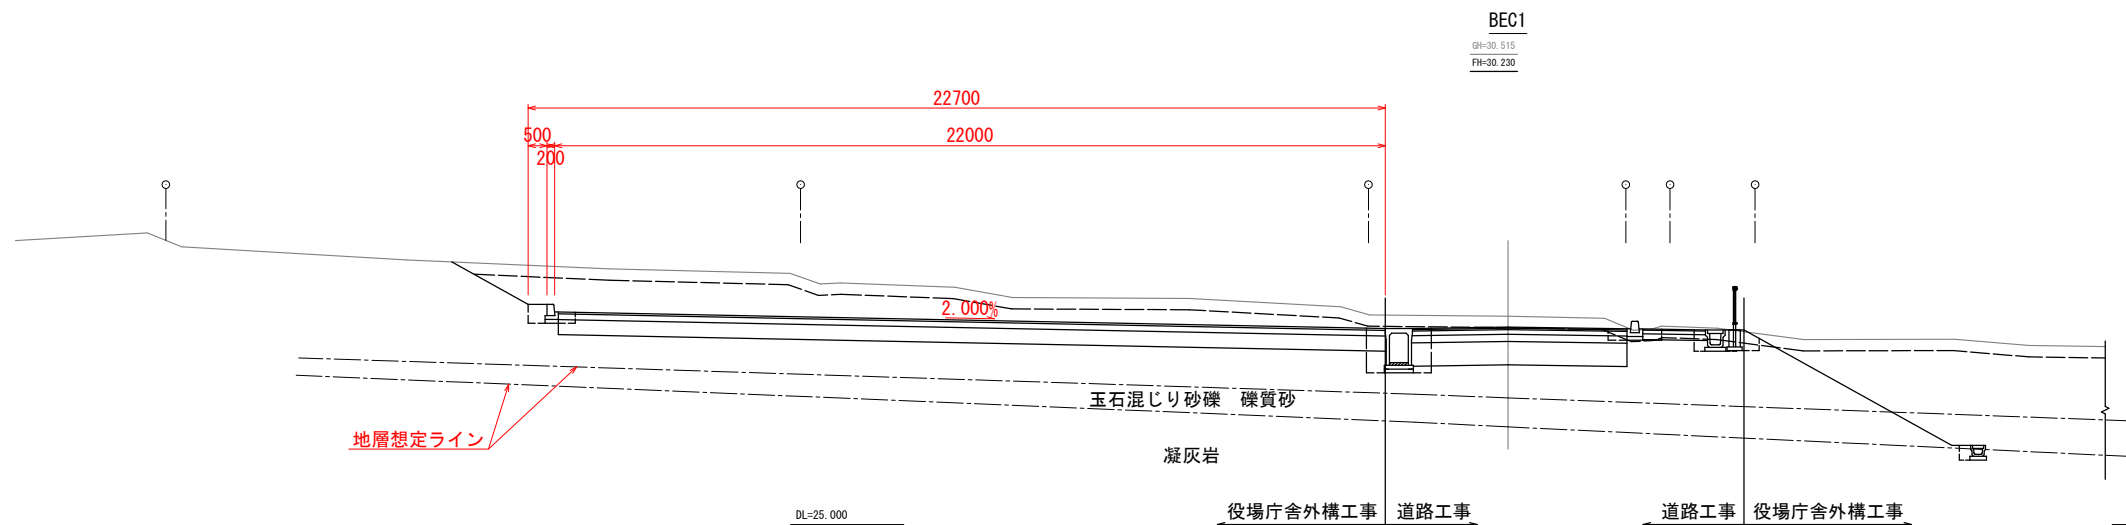

造成工事		
不良土掘削	CA1	10. 4
掘削 (土砂)	CA2	12. 9
掘削 (礫混り)	CA3	-
路肩盛土	BA1	-
路床盛土 (B≧4. 0m)	BA2	1. 0
路体盛土 (B<2. 5m)	BA3	-
路体盛土 (2. 5≦B<4. 0m)	BA4	-
路体盛土 (B≧4. 0m)	BA5	-
盛土法面整形	BL	-
切土法面整形	CL	2. 3

道路工事		
掘削 (土砂)	CA1	5. 3
掘削 (礫混り)	CA2	-
床掘 (土砂)	CA3	3. 4
床掘 (礫混り)	CA4	-
埋戻 (B<1. 0m)	RA	0. 8

役場庁舎外構工事		
掘削 (土砂)	CA1	12. 7
掘削 (礫混り)	CA2	-
床掘 (土砂)	CA3	0. 5
床掘 (礫混り)	CA4	-
埋戻 (B<1. 0m)	RA	0. 2

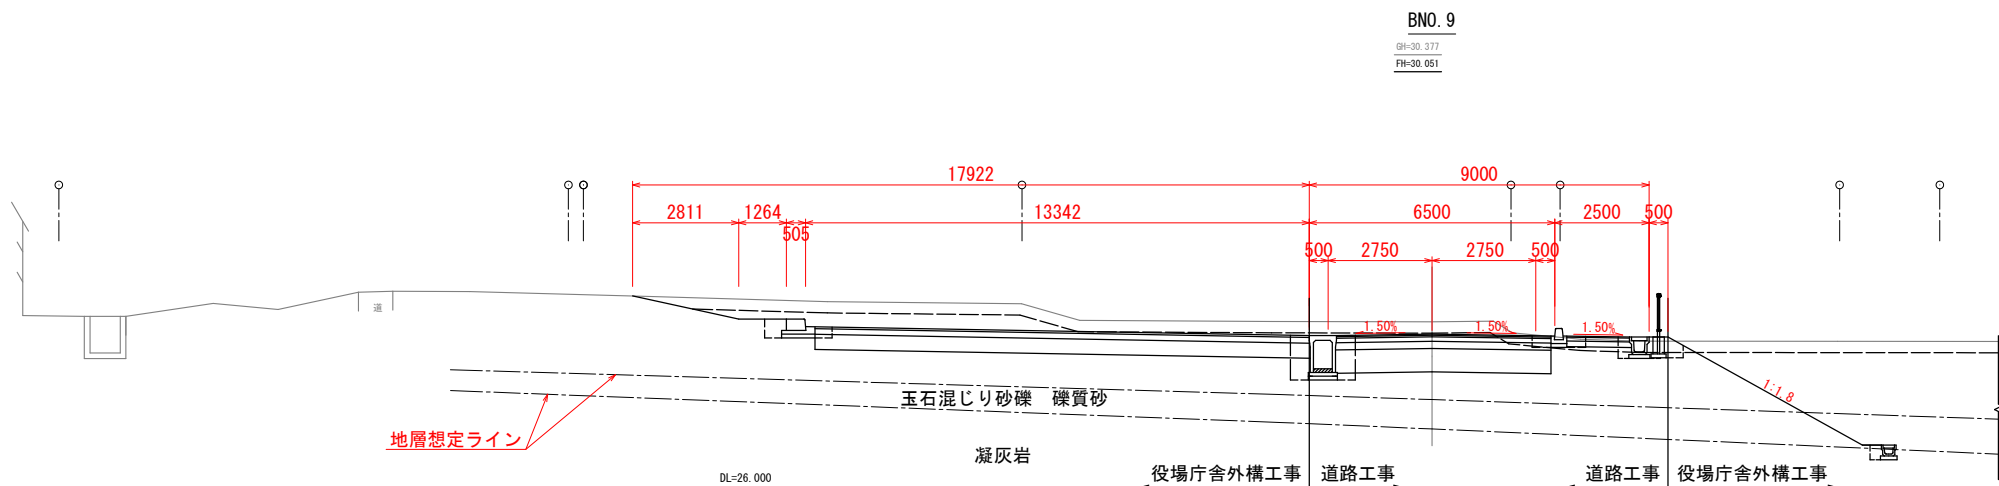

造成工事		
不良土掘削	CA1	8. 5
掘削 (土砂)	CA2	3. 4
掘削 (礫混り)	CA3	-
路肩盛土	BA1	-
路床盛土 (B≧4. 0m)	BA2	1. 5
路体盛土 (B<2. 5m)	BA3	-
路体盛土 (2. 5≦B<4. 0m)	BA4	-
路体盛土 (B≧4. 0m)	BA5	--
盛土法面整形	BL	-
切土法面整形	CL	2. 9

道路工事		
掘削 (土砂)	CA1	5. 3
掘削 (礫混り)	CA2	-
床掘 (土砂)	CA3	3. 4
床掘 (礫混り)	CA4	-
埋戻 (B<1. 0m)	RA	0. 8


役場庁舎外構工事		
掘削 (土砂)	CA1	7. 4
掘削 (礫混り)	CA2	-
床掘 (土砂)	CA3	0. 7
床掘 (礫混り)	CA4	-
埋戻 (B<1. 0m)	RA	0. 3

B路線横断図 (7)

S=1:100

造成工事		
不良土掘削	CA1	3.3
掘削(土砂)	CA2	0.2
掘削(礫混り)	CA3	-
路肩盛土	BA1	-
路床盛土(B≧4.0m)	BA2	1.0
路体盛土(B<2.5m)	BA3	-
路体盛土(2.5≦B<4.0m)	BA4	-
路体盛土(B≧4.0m)	BA5	-
盛土法面整形	BL	-
切土法面整形	CL	0.9

道路工事		
掘削(土砂)	CA1	5.3
掘削(礫混り)	CA2	-
床掘(土砂)	CA3	3.1
床掘(礫混り)	CA4	-
埋戻(B<1.0m)	RA	1.0

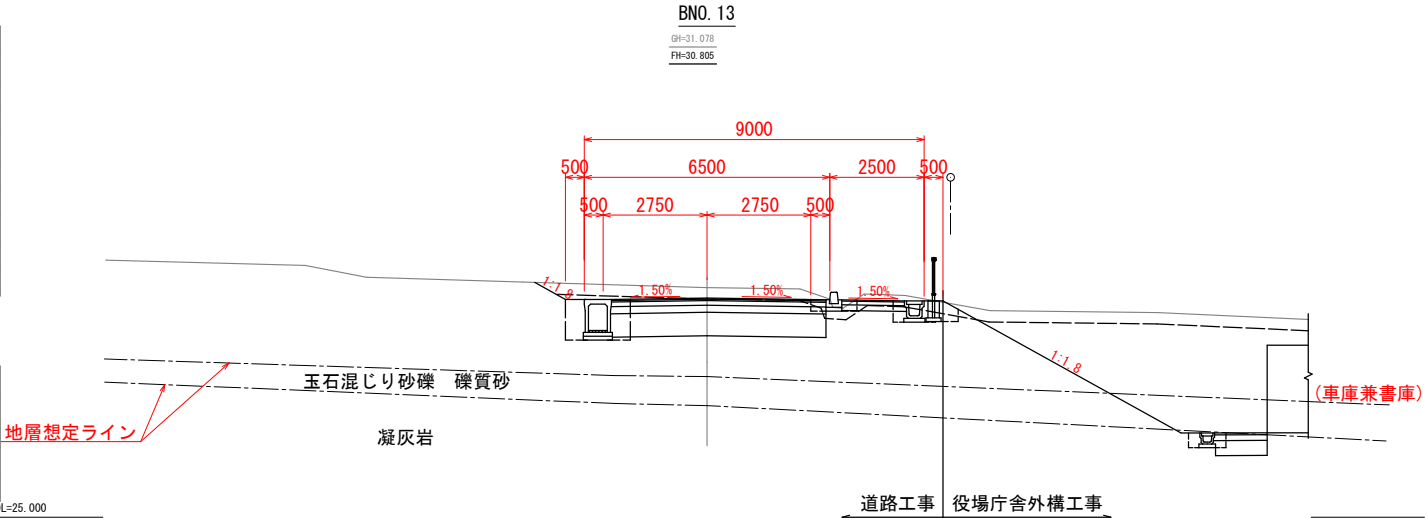

造成工事		
不良土掘削	CA1	10.7
掘削(土砂)	CA2	14.9
掘削(礫混り)	CA3	-
路肩盛土	BA1	-
路床盛土(B≧4.0m)	BA2	2.0
路体盛土(B<2.5m)	BA3	-
路体盛土(2.5≦B<4.0m)	BA4	-
路体盛土(B≧4.0m)	BA5	-
盛土法面整形	BL	-
切土法面整形	CL	2.9



道路工事		
掘削(土砂)	CA1	5.1
掘削(礫混り)	CA2	-
床掘(土砂)	CA3	3.1
床掘(礫混り)	CA4	-
埋戻(B<1.0m)	RA	0.7

役場庁舎外構工事		
掘削(土砂)	CA1	12.7
掘削(礫混り)	CA2	-
床掘(土砂)	CA3	0.5
床掘(礫混り)	CA4	-
埋戻(B<1.0m)	RA	0.2

造成工事		
不良土掘削	CA1	10.7
掘削(土砂)	CA2	24.4
掘削(礫混り)	CA3	-
路肩盛土	BA1	-
路床盛土(B≧4.0m)	BA2	1.3
路体盛土(B<2.5m)	BA3	-
路体盛土(2.5≦B<4.0m)	BA4	-
路体盛土(B≧4.0m)	BA5	-
盛土法面整形	BL	-
切土法面整形	CL	3.1

道路工事		
掘削(土砂)	CA1	5.3
掘削(礫混り)	CA2	-
床掘(土砂)	CA3	3.1
床掘(礫混り)	CA4	-
埋戻(B<1.0m)	RA	0.7

役場庁舎外構工事		
掘削(土砂)	CA1	12.7
掘削(礫混り)	CA2	-
床掘(土砂)	CA3	0.5
床掘(礫混り)	CA4	-
埋戻(B<1.0m)	RA	0.2

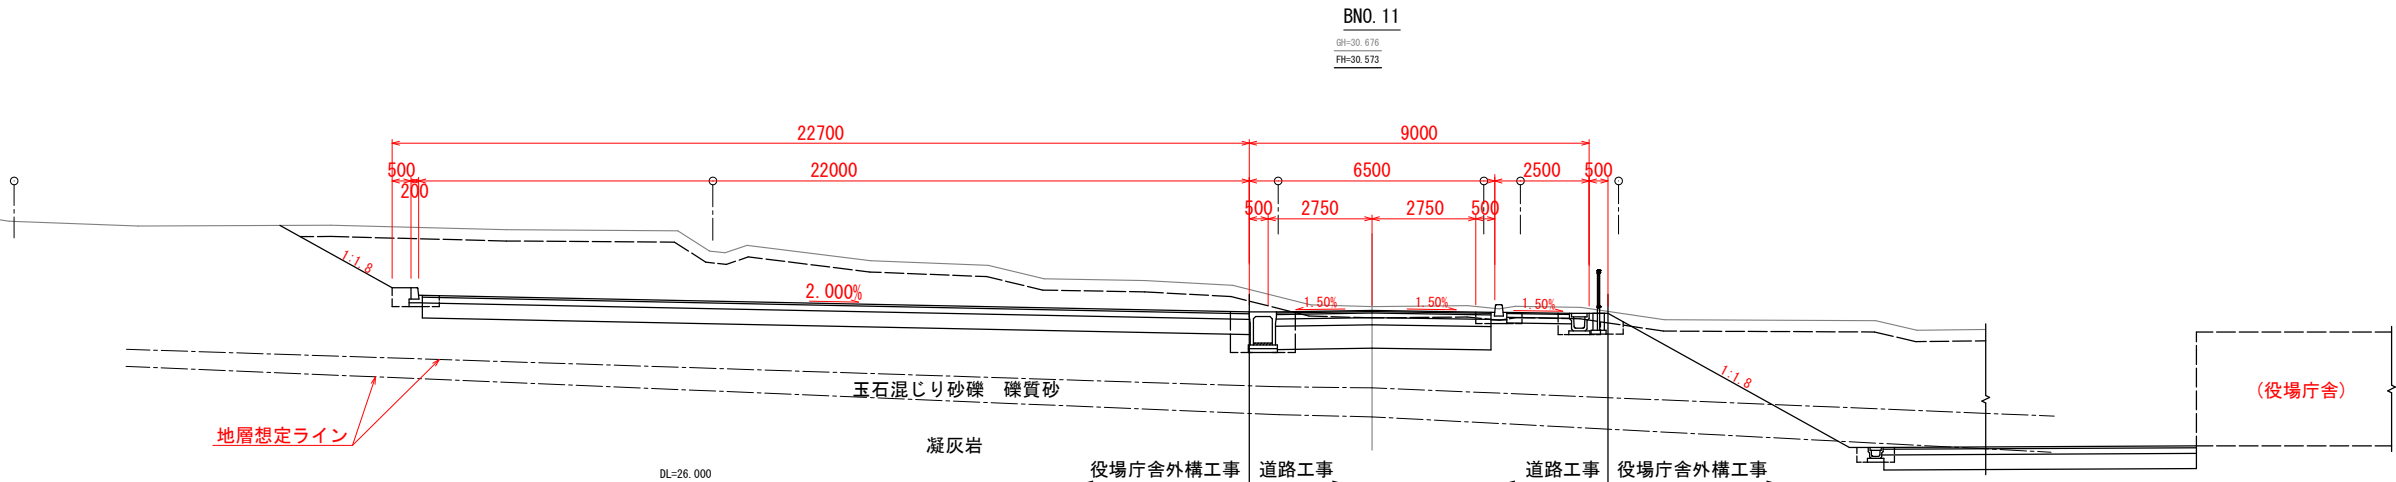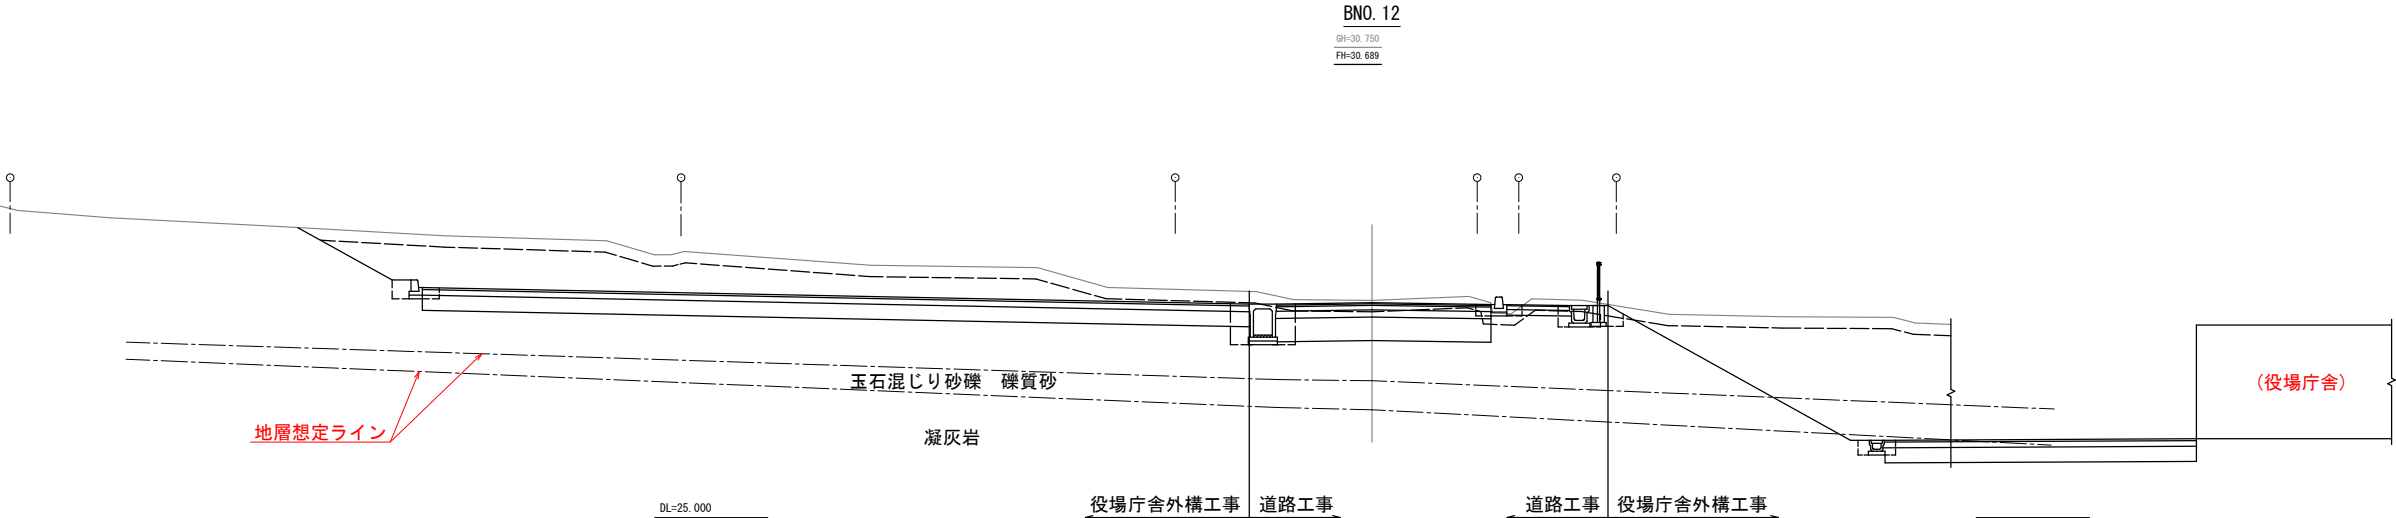

訂正

〒034-0094 青森県十和田市西二十二番町2-41 TEL 0176(25)2100 (代) FAX 0176(25)2101

一級 青森県知事登録 第397号



検印

主任担当

担当

担当

N.O.

2347-00

設計年月日

R 6. 3

工事名

風間浦村 役場庁舎等建設工事

図面名称

B路線横断図 (7)

図面番号

A-134

縮尺

A1 : 1/500

A3 : 1/250


設計

1級建築士登録第 219717号


長 畑 良 博

構造物詳細図
S=1:20


BF-400

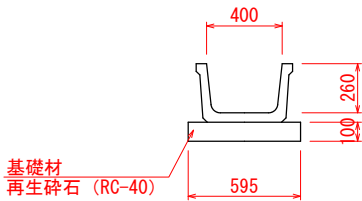


落蓋型側溝 (240型)

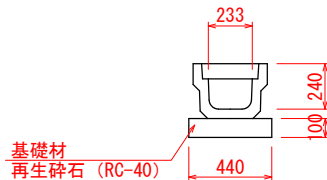


落蓋型側溝 (300A型)

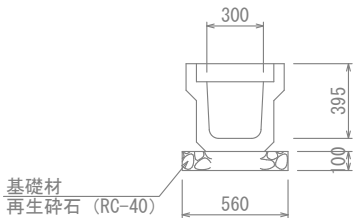

落蓋型側溝 (360型)

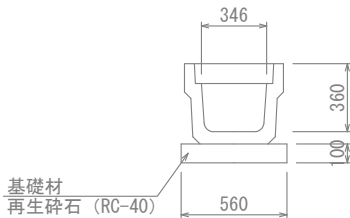


ヒューム管φ500

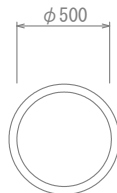


高密度ポリエチレン管(φ250)
(シングル直管)




自由勾配側溝(縦断用)
(300型)

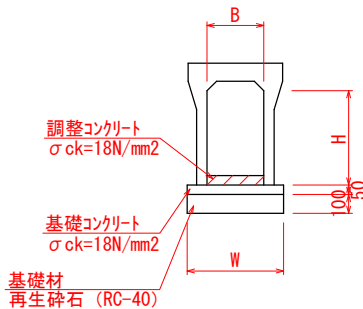


自由勾配側溝(横断用)
(300型)

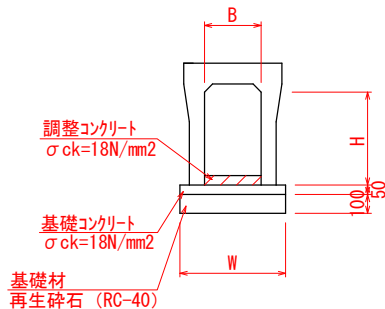


自由勾配側溝(縦断用)
(500型)

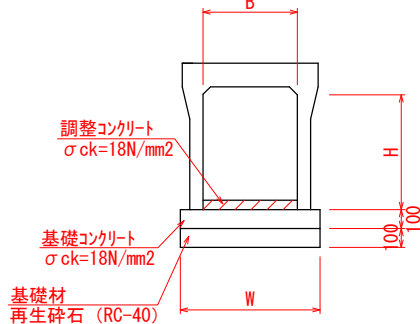


自由勾配側溝(横断用)
(500型)

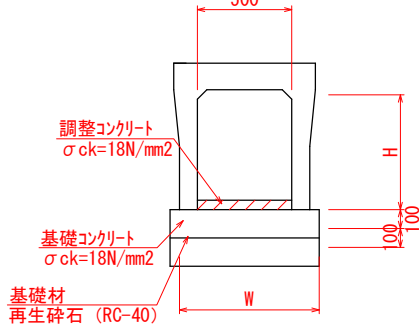

歩車道境界ブロック (C種)
(両・R)

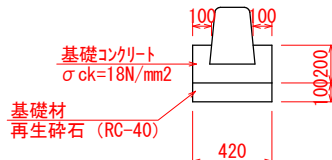

ガードレール(耐雪型)
(Gr-C2-3E)

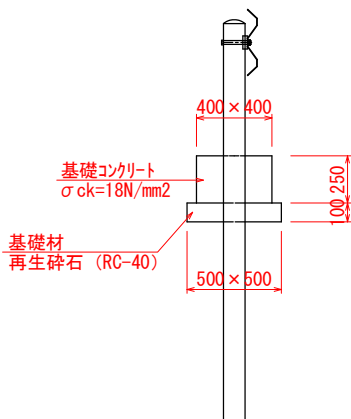

寸法表 及び 材料表

記 号	寸 法 表 (mm)			参 考 重 量 (kg/個)	参 考 数 量 表 (10m当り)			
	B	H	W		勾配調整 コンクリート (m3)	基礎 コンクリート (m3)	コンクリート (m3)	基礎材 t=10cm (m2)
US9-B-B300-H 300	300	300	500	326	0.30	0.25	0.6	5
US9-B-B300-H 400	300	400	510	403	0.30	0.26	0.6	5
US9-B-B300-H 500	300	500	510	455	0.30	0.26	0.6	5
US9-B-B300-H 600	300	600	530	560	0.30	0.27	0.6	5
US9-B-B300-H 700	300	700	530	625	0.30	0.27	0.6	5
US9-B-B300-H 800	300	800	550	760	0.30	0.28	0.6	6
US9-B-B300-H 900	300	900	550	830	0.30	0.28	0.6	6
US9-B-B300-H1000	300	1,000	570	995	0.30	0.29	0.6	6

寸法表及び材料表

記 号	寸 法 表 (mm)			参 考 重 量 (kg/個)	参 考 数 量 表 (10m当り)			
	B	H	W		勾配調整 コンクリート (m3)	基礎 コンクリート (m3)	コンクリート (m3)	型枠 (m2)
US9-B-B500-H 400	500	400	720	545	0.50	0.72	1.2	2
US9-B-B500-H 500	500	500	720	600	0.50	0.72	1.2	2
US9-B-B500-H 600	500	600	740	715	0.50	0.74	1.2	2
US9-B-B500-H 700	500	700	740	780	0.50	0.74	1.2	2
US9-B-B500-H 800	500	800	740	845	0.50	0.74	1.2	2
US9-B-B500-H 900	500	900	770	1,040	0.50	0.77	1.3	2
US9-B-B500-H1000	500	1,000	770	1,120	0.50	0.77	1.3	2

訂正

〒034-0094 青森県十和田市西二十二番町2-4-1 TEL 0176(25)2100 (代) FAX 0176(25)2101

一級 青森県知事登録 第397号



株式会社 石川設計

検印

主任担当

担当

担当

N o .

2 3 4 7 - 0 0

設計年月日

R 6 . 3

工事名

風間浦村 役場庁舎等建設工事

図面名称

構造物詳細図

図面番号

A-135

縮尺

A1 : 1/500

A3 : 1/250




設 計

1級建築士登録第 219717号

長 畑 良 博

自由勾配側溝展開図（その.3）

V=1:100
H=1:200

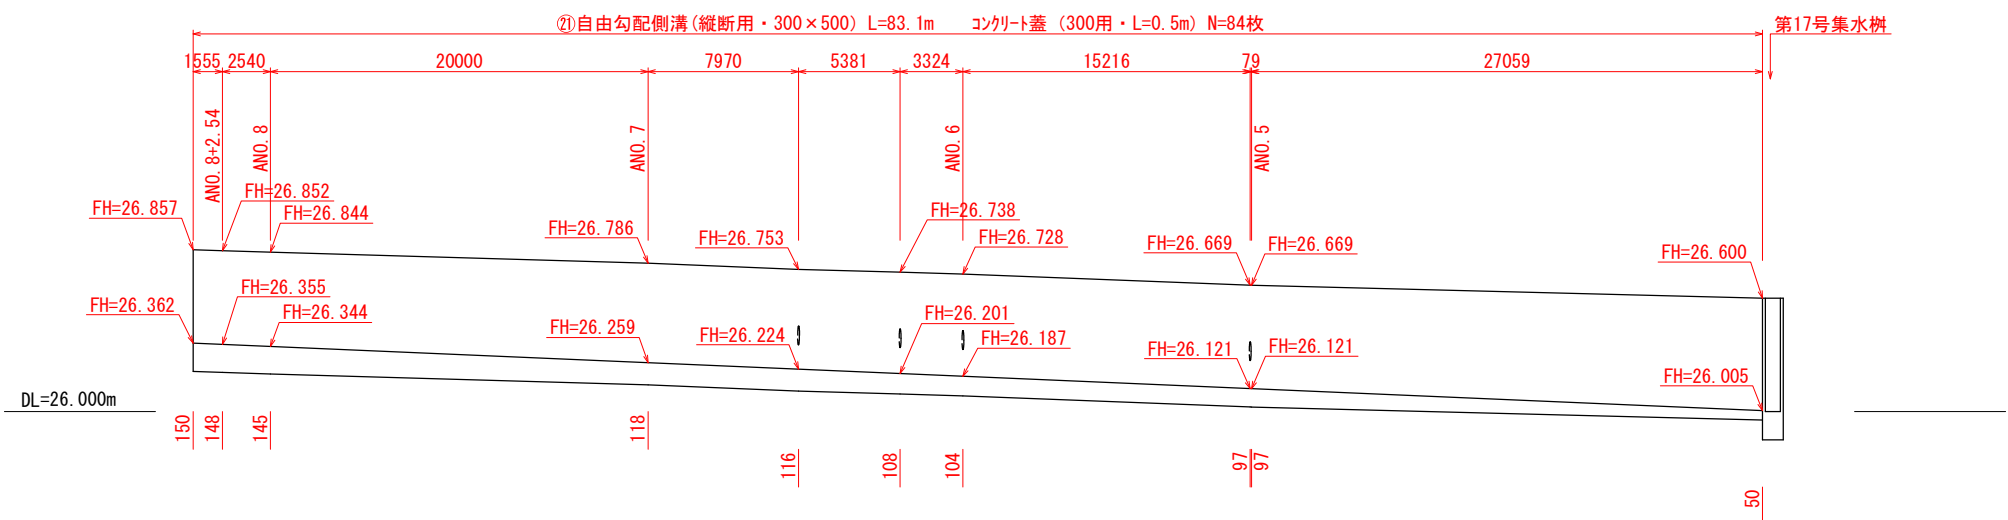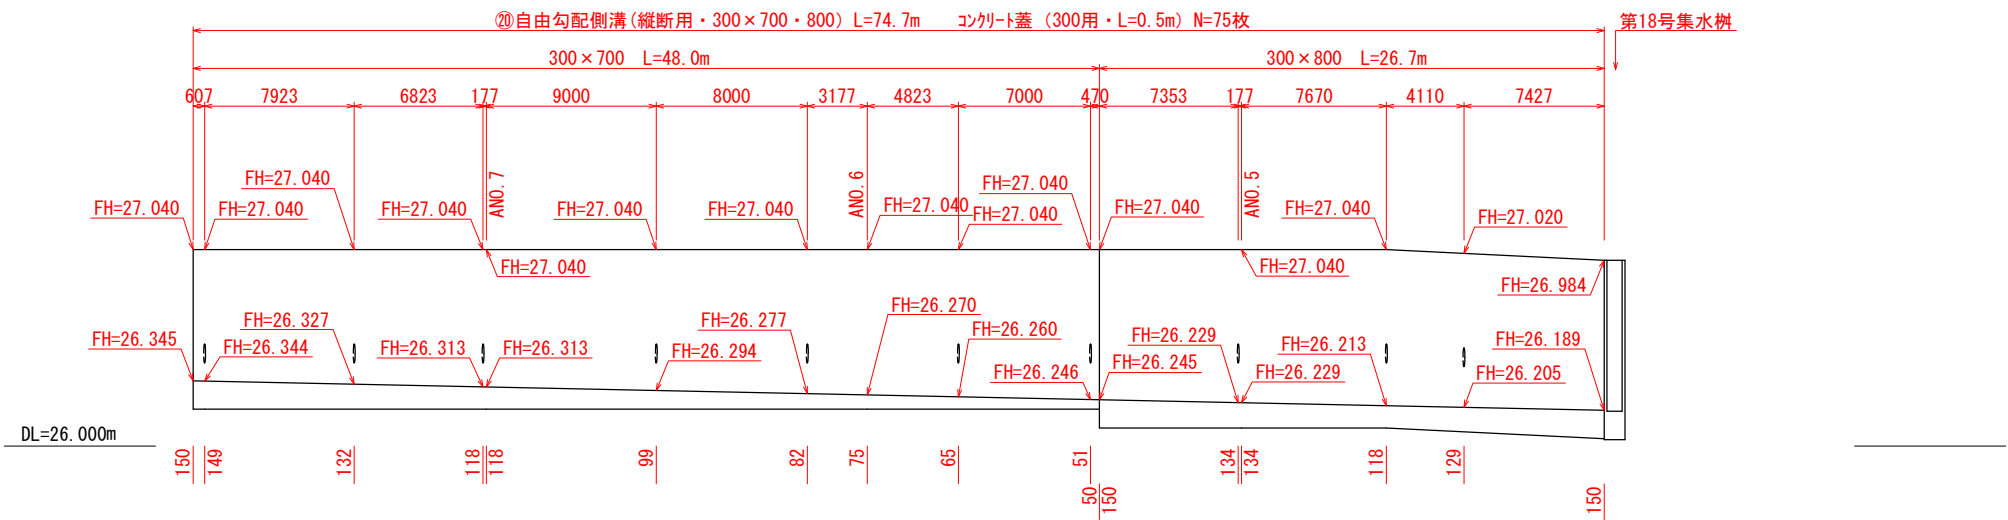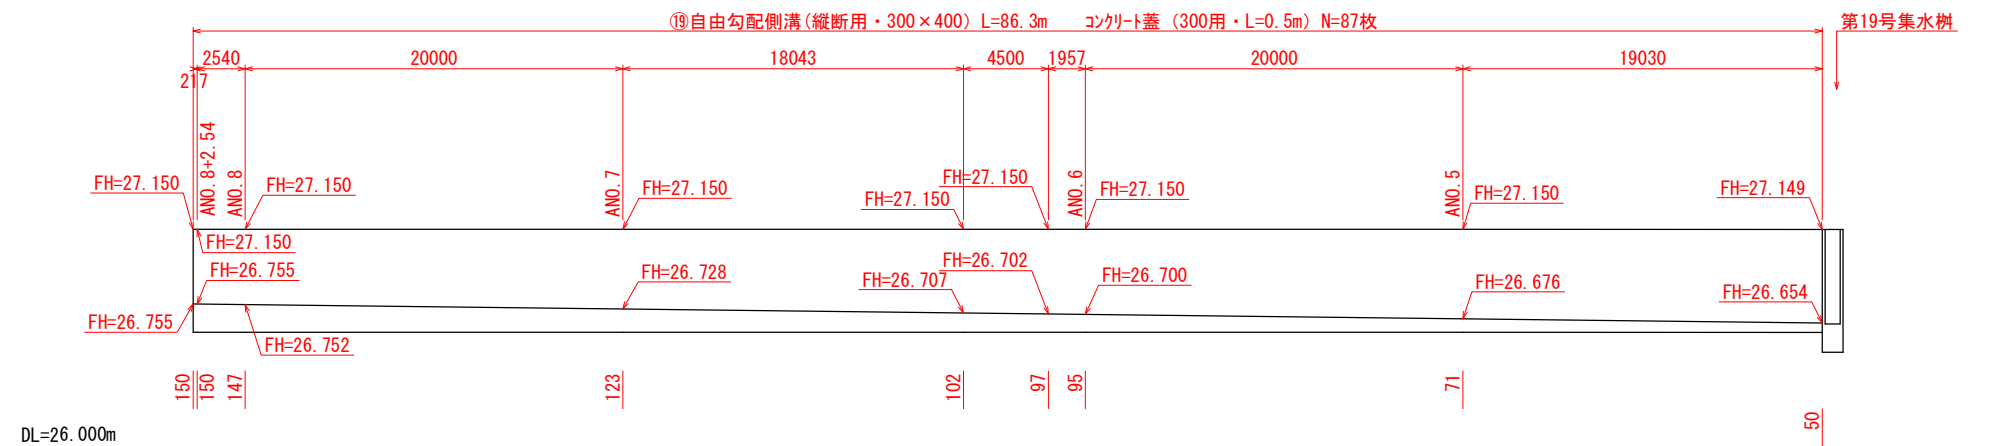

訂正

〒034-0094 青森県十和田市西二十二番町2-4-1 TEL 0176(25)2100 (代) FAX 0176(25)2101

一級 青森県知事登録 第397号



株式会社 順興設計

検印

主任担当

担当

担当

N o .

2 3 4 7 - 0 0

設計年月日

R 6 . 3

工事名

風間浦村 役場庁舎等建設工事

図面名称

自由勾配側溝展開図（その.3）

図面番号

A-136

縮尺

A1 : 1/500
A3 : 1/250

設 計

1級建築士登録第 219717号


長 畑 良 博

V=1 : 100
H=1 : 200




集水樹工詳細図


平面図

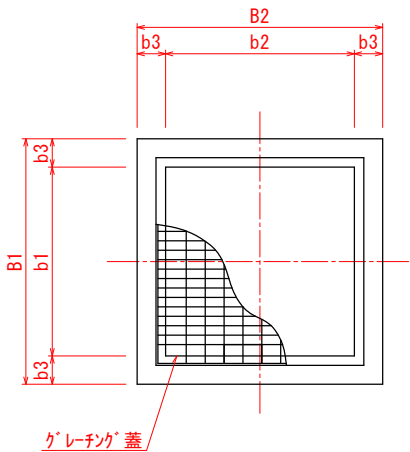

断面図

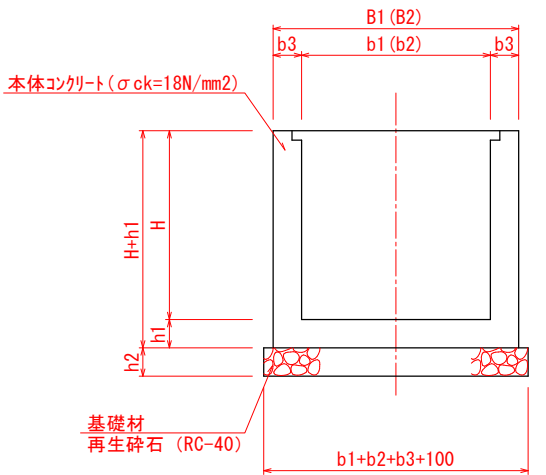

足掛金具詳細図

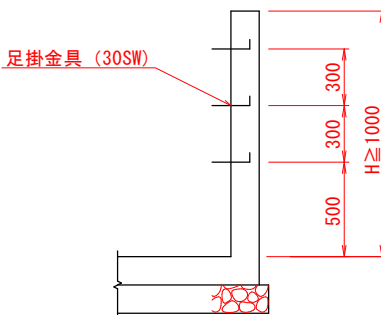

樹番号	内寸法	b1	b2	b3	H	h1	h2	樹天端高	関連側溝及び底高 (m)				足掛金具 (本)	蓋 版	系統図	備考
									①	②	③	④				
第 1号集水樹工	800×800×400	800	800	150	400	150	150	22.468	落蓋型側溝 (300A型) 22.073	—	自由勾配側溝 (横) (300×300) 22.073	(既設)落蓋型側溝 (300型) 22.108	—	グレーチング 蓋 T-25		
第 2号集水樹工	800×800×400	800	800	150	400	150	150	21.890	落蓋型側溝 (300A型) 21.495	—	(既設)落蓋型側溝 (300型) 21.486	自由勾配側溝 (横) (300×300) 21.495	—	グレーチング 蓋 T-25		
第 3号集水樹工	800×800×400	800	800	150	400	150	150	22.524	落蓋型側溝 (300A型) 22.129	落蓋型側溝 (300A型) 22.129	高密度*リフレイン管 (φ250) 22.129	—	—	グレーチング 蓋 T-25		
第 4号集水樹工	800×800×400	800	800	150	400	150	150	25.190	自由勾配側溝 (横) (300×300) 24.795	落蓋型側溝 (300A型) 24.795	—	—	—	グレーチング 蓋 T-25		
第 5号集水樹工	800×800×400	800	800	150	400	150	150	25.730	落蓋型側溝 (300A型) 25.335	自由勾配側溝 (横) (300×300) 25.335	自由勾配側溝 (縦) (300×300) 25.335	—	—	グレーチング 蓋 T-25		
第 6号集水樹工	800×1000×400	800	1000	150	400	150	150	27.391	自由勾配側溝 (横) (300×300) 26.996	落蓋型側溝 (300A型) 26.996	—	—	—	グレーチング 蓋 T-25		
第 7号集水樹工	800×1000×400	800	1000	150	400	150	150	27.616	落蓋型側溝 (300A型) 27.221	自由勾配側溝 (横) (300×300) 27.221	—	—	—	グレーチング 蓋 T-25		
第 8号集水樹工	800×800×400	800	800	150	400	150	150	31.034	自由勾配側溝 (横) (300×300) 30.656	(既設)落蓋型側溝 (300型) 30.656	—	落蓋型側溝 (300A型) 30.639	—	グレーチング 蓋 T-25		
第 9号集水樹工	800×800×750	800	800	150	750	150	150	27.352	自由勾配側溝 (横) (500×600) 26.627	自由勾配側溝 (縦) (500×600) 26.627	自由勾配側溝 (横) (300×400) 26.957	—	—	グレーチング 蓋 T-25		
第10号集水樹工	800×800×850	800	800	150	850	150	150	26.779	自由勾配側溝 (縦) (500×600) 25.954	ヒューム管 (φ500) 25.954	—	—	—	グレーチング 蓋 T-25		
第11号集水樹工	800×800×650	800	800	150	650	150	150	27.328	—	自由勾配側溝 (横) (500×600) 26.701	自由勾配側溝 (横) (500×600) 27.708	—	—	グレーチング 蓋 T-25		
第12号集水樹工	800×800×850	800	800	150	850	150	150	30.772	BF-400 30.513	—	自由勾配側溝 (縦) (500×600) 30.047	自由勾配側溝 (横) (500×600) 29.952	—	グレーチング 蓋 T-25		
第13号集水樹工	800×800×750	800	800	150	750	150	150	30.863	BF-400 30.604	—	自由勾配側溝 (縦) (500×600) 30.138	自由勾配側溝 (縦) (500×600) 30.138	—	グレーチング 蓋 T-25		
第14号集水樹工	800×800×750	800	800	150	750	150	150	30.996	BF-400 30.736	—	自由勾配側溝 (縦) (300×400) 30.601	自由勾配側溝 (縦) (500×600) 30.271	—	グレーチング 蓋 T-25		
第15号集水樹工	800×800×400	800	800	150	400	150	150	31.225	BF-400 31.341	—	落蓋型側溝 (300A型) 30.830	自由勾配側溝 (縦) (300×400) 30.830	—	グレーチング 蓋 T-25		
第16号集水樹工	800×800×400	800	800	150	400	150	150	31.601	(既設)落蓋型側溝 (300型) 31.259	自由勾配側溝 (横) (300×300) 31.259	—	落蓋型側溝 (300A型) 31.206	—	グレーチング 蓋 T-25		
第17号集水樹工	800×800×600	800	800	150	600	150	150	26.600	自由勾配側溝 (縦) (300×500) 26.005	—	自由勾配側溝 (横) (300×600) 26.019	自由勾配側溝 (縦) (300×500) 26.005	—	グレーチング 蓋 T-25		
第18号集水樹工	800×800×800	800	800	150	800	150	150	26.984	自由勾配側溝 (縦) (300×800) 26.189	—	自由勾配側溝 (横) (300×400) 26.489	自由勾配側溝 (横) (300×700) 26.189	—	グレーチング 蓋 T-25		
第19号集水樹工	800×800×500	800	800	150	500	150	150	27.149	自由勾配側溝 (縦) (300×400) 26.654	—	落蓋型側溝 (300A型) 26.754	自由勾配側溝 (横) (300×400) 26.654	—	グレーチング 蓋 T-25		
第20号集水樹工	800×800×400	800	800	150	400	150	150	26.427	BF-400 26.032	BF-400 26.032	自由勾配側溝 (縦) (300×400) 26.032	—	—	—		
第21号集水樹工	800×800×500	800	800	150	500	150	150	25.491	—	BF-400 24.991	BF-400 24.991	自由勾配側溝 (横) (300×500) 24.991	—	—		
第22号集水樹工	800×800×400	800	800	150	400	150	150	24.731	自由勾配側溝 (縦) (300×500) 24.340	—	(既設)落蓋型側溝 (300型) 24.340	(既設)落蓋型側溝 (300型) 24.340	—	グレーチング 蓋 T-25		
第23号集水樹工	800×800×400	800	800	150	400	150	150	26.370	自由勾配側溝 (縦) (300×300) 25.975	—	自由勾配側溝 (縦) (300×300) 25.975	高密度*リフレイン管 (φ250) 25.975	—	グレーチング 蓋 T-25		
第24号集水樹工	800×800×400	800	800	150	400	150	150	22.600	落蓋型側溝 (360型) 22.240	—	(既設)落蓋型側溝 (300型) 22.219	(既設)落蓋型側溝 (300型) 22.260	—	グレーチング 蓋 T-25		
第25号集水樹工	800×800×700	800	800	150	700	150	150	25.090	自由勾配側溝 (横) (300×700) 24.420	(既設)ヒューム管 (φ500) 24.420	自由勾配側溝 (横) (300×300) 24.695	自由勾配側溝 (横) (300×300) 24.695	—	グレーチング 蓋 T-25		
第26号集水樹工	800×800×400	800	800	150	400	150	150	26.050	(既設)落蓋型側溝 (300型) 25.690	自由勾配側溝 (横) (300×300) 25.655	—	—	—	グレーチング 蓋 T-25		



訂正

〒034-0094 青森県十和田市西二十二番町2-4 1 TEL 0176(25)2100 (代) FAX 0176(25)2101

一級 青森県知事登録 第397号



株式会社 石川設計

検印

主任担当

担当

担当

N o .

2 3 4 7 - 0 0

設計年月日

R 6 . 3

工事名

風間浦村 役場庁舎等建設工事

図面名称

集水樹詳細図

図面番号

A-138

縮尺

A1 : 1/500

A3 : 1/250

設 計

1級建築士登録第 219717号


長 畑 良 博

階段工詳細図 (1)


S=1:50

(階 段 部)


平面図

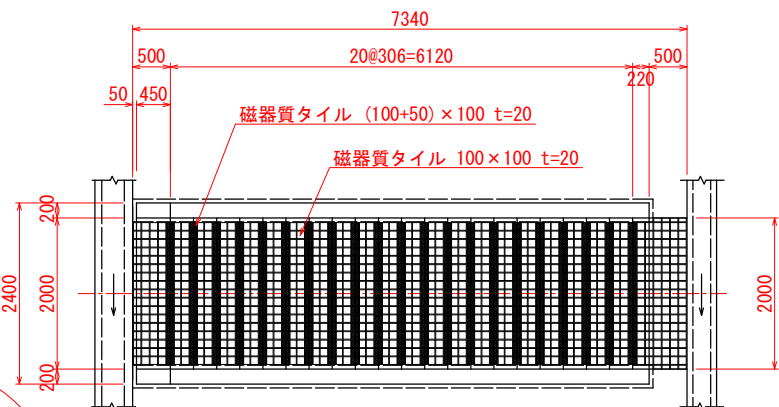

断面図

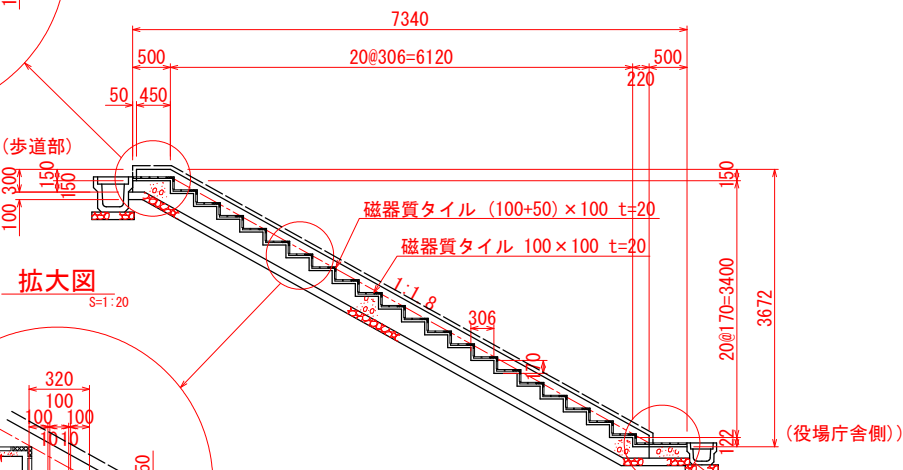


正面図

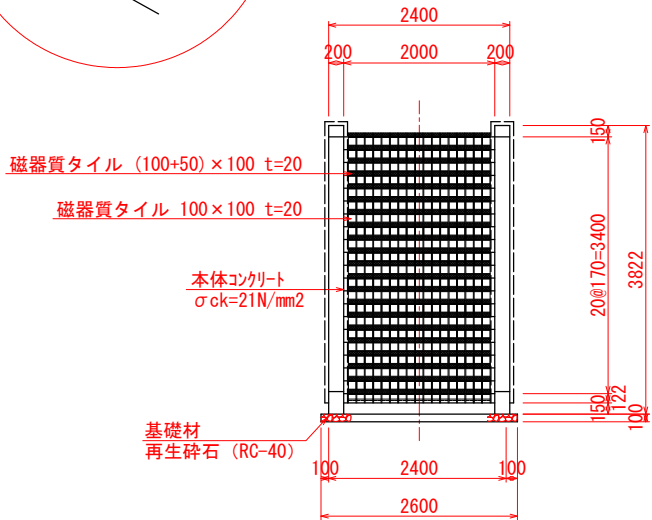


タイルは国産無釉ビシャン仕上げ

(袖 部)


平面図

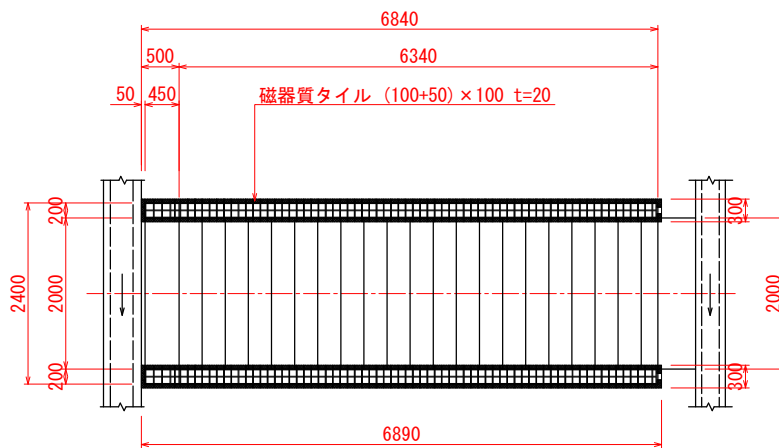

断面図

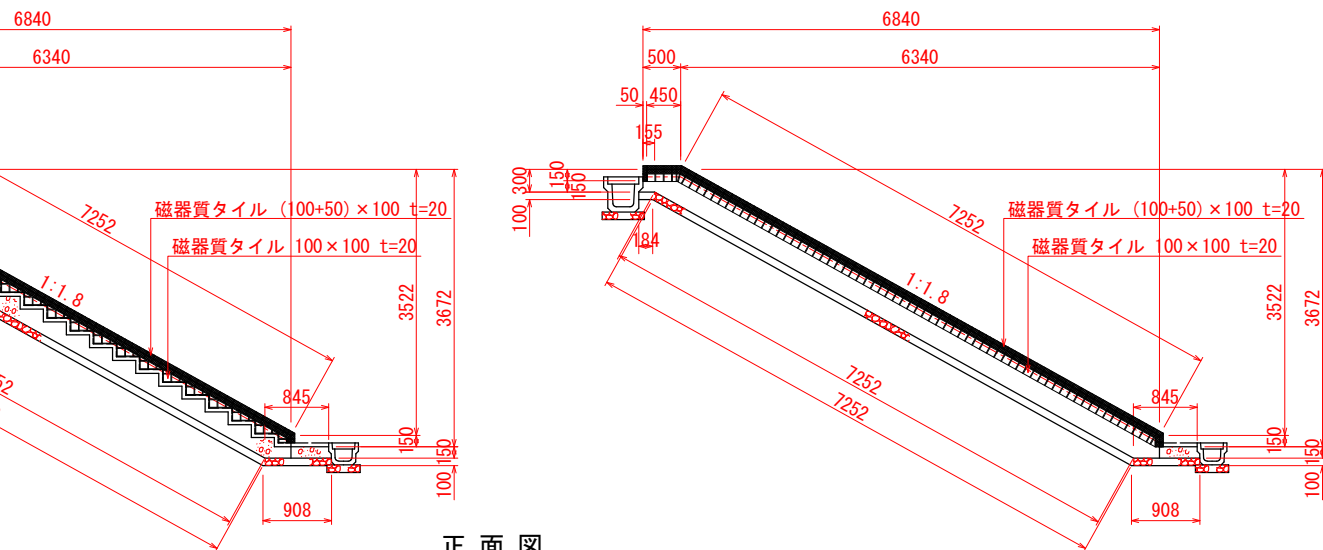

正面図

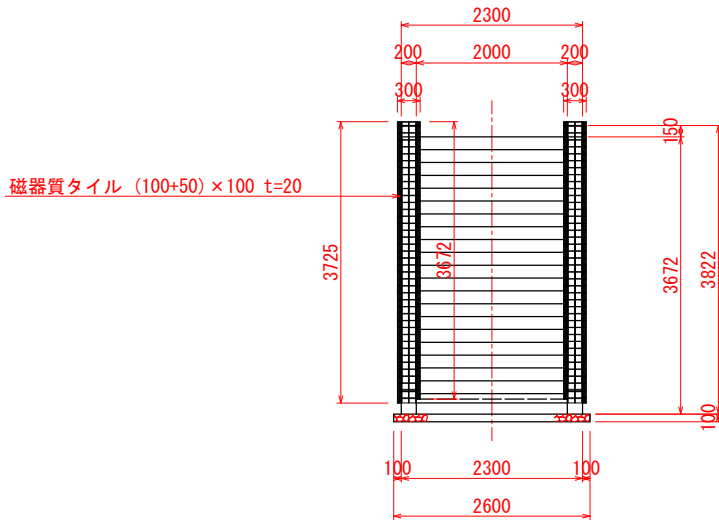

タイルは国産無釉ビシャン仕上げ

訂正

〒034-0094 青森県十和田市西二十二番町2-41 TEL 0176(25)2100 (代) FAX 0176(25)2101

一級 青森県知事登録 第397号

株式会社 石川設計

検印

主任担当

担当

担当

N.O.

2347-00

設計年月日

R 6. 3

工事名

風間浦村 役場庁舎等建設工事

図面名称

階段工詳細図 (1)

図面番号

A-139

縮尺

A1 : 1/500
A3 : 1/250

設計





1級建築士登録第 219717号

長 畑 良 博

S=1 : 50


平面图

平面図

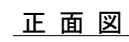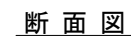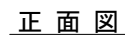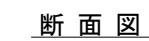


手摺工詳細図


平面図
S=1:50

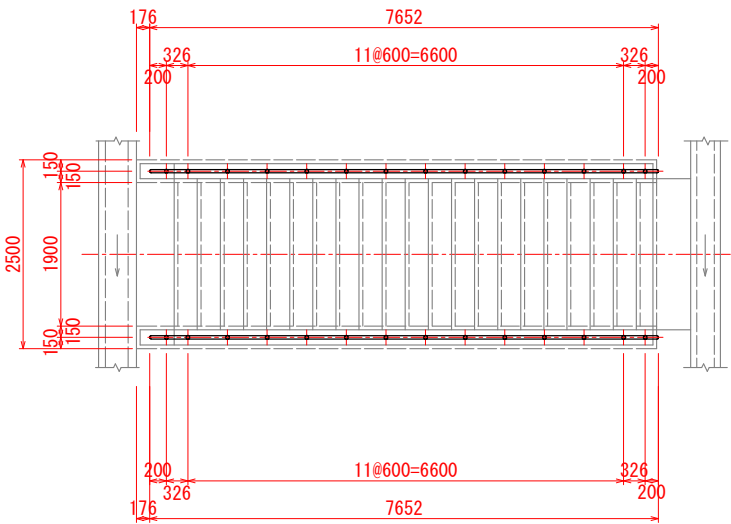


断面図
S=1:50

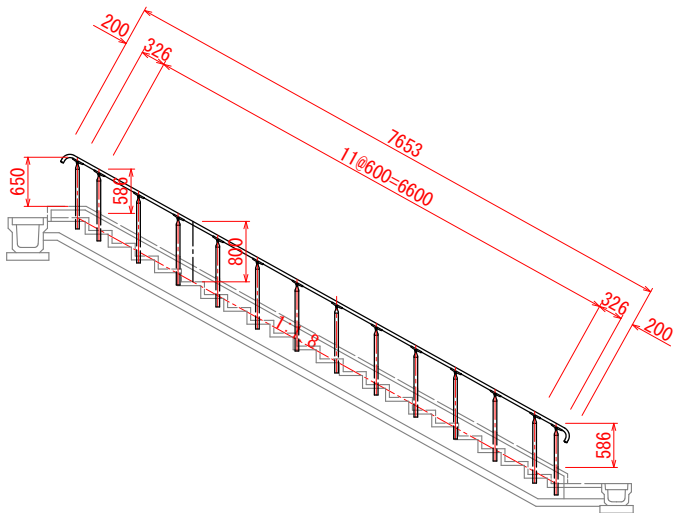


Rエンド
S=1:10

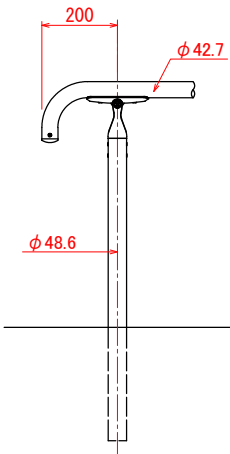


基本図
S=1:10

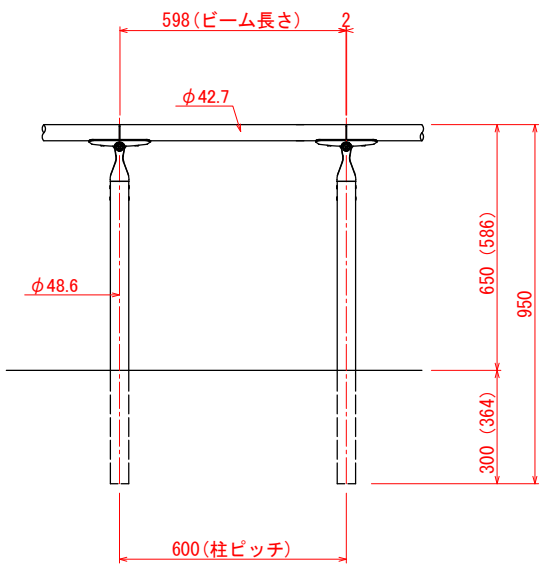


側面図
S=1:10

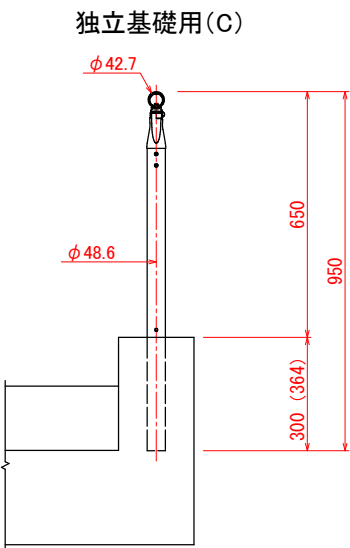


組付詳細図
S=1:10

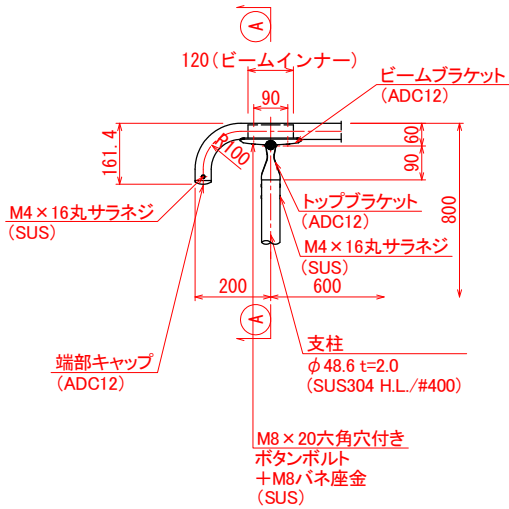

A-A断面図
S=1:10

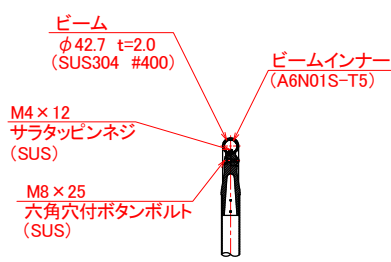

部材断面図
S=1:5

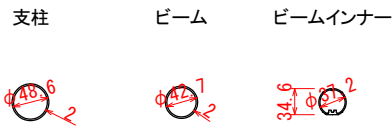


転落防止柵詳細図

車止め詳細図


設置図

S=1:20

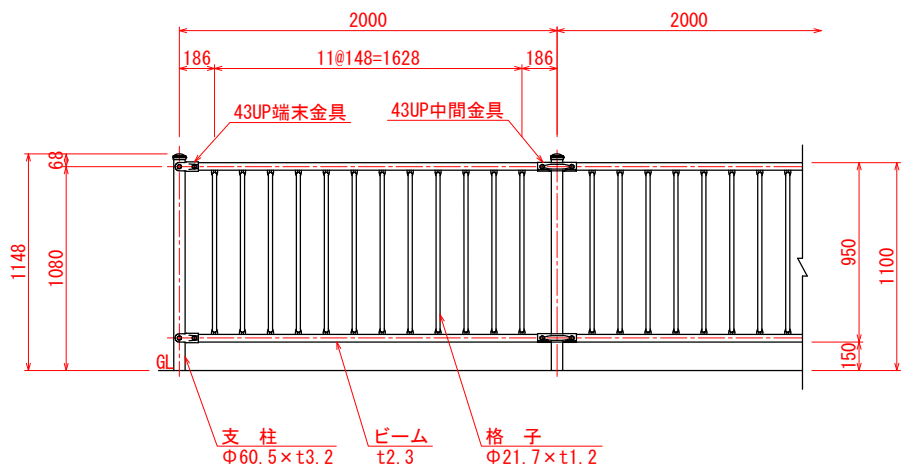


断面図

S=1:20

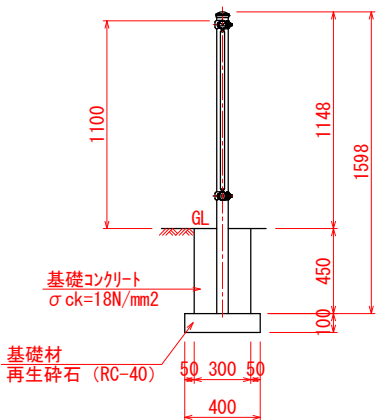





設置図

S=1:20

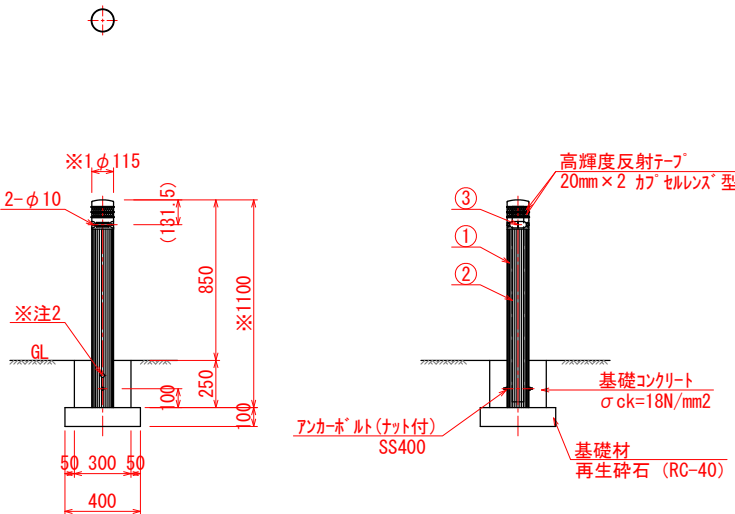

取付部詳細図

S=1:4

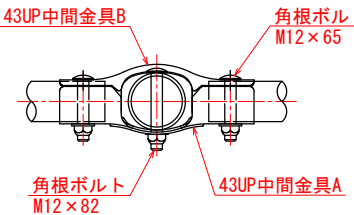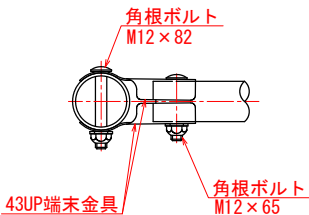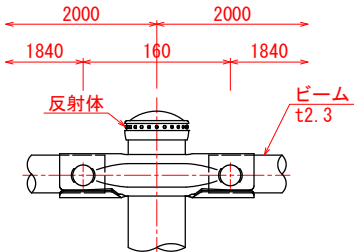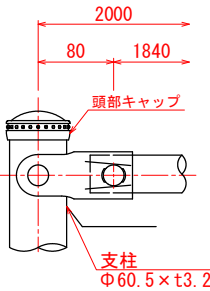

品名	材質	摘要
支柱	STK400	亜鉛めっき+静電粉体塗装
ビーム	SGH490	亜鉛めっき+静電粉体塗装
格子	STK400	亜鉛めっき+静電粉体塗装
43UP中間金具	SGH400	亜鉛めっき+静電粉体塗装
43UP端金具	SGH400	亜鉛めっき+静電粉体塗装
角根ボルト	4.6相当	溶融亜鉛めっき M12×65
角根ボルト	4.6相当	溶融亜鉛めっき M12×82
頭部キャップ	PE	着色樹脂
反射体	ガラスビーズ	ベース 黒・反射体 黄
ナットアンカー		溶融亜鉛めっき M12
取付ボルト	4.6相当	溶融亜鉛めっき M12×30

〔注記〕部品は場合により多少変更することがあります。

※注1. ※印の寸法は製造上 $\phi 115+0^{-5}$ 、 $1100+10^{-5}$ の公差範囲になります。

※注2. 指示部に $\phi 20$ 程度の製造上の跡がです。

※注3. 表面のマーブル調の模様は成形時に偶発的にできるもので、製品ごとに異なります。

番号	品名	数量	材質	備考
1	本体	1	リサイクルポリエチレン	$\phi 115$ (最大 $\phi 121$)
2	中芯パイプ	1	亜鉛メッキ鋼管	$\phi 60.5 \times t2.3$
3	フック	1	ステンレス SUS304	$t3$ H.L. 仕上げ

＜本体仕様＞

色番	色	高輝度反射テープ
□C	ブラウン	黄色
□N	グレー	白色

訂正

〒034-0094 青森県十和田市西二十二番町2-4-1 TEL 0176(25)2100 (代) FAX 0176(25)2101

一級 青森県知事登録 第397号



株式会社 石川設計

検印

主任担当

担当

担当

N o .

2 3 4 7 - 0 0

設計年月日

R 6 . 3

工事名

風間浦村 役場庁舎等建設工事

図面名称

転落防止柵・車止め詳細図

図面番号

A-142

縮尺

A1 : 1/500
A3 : 1/250

設計


1級建築士登録第 219717号

長 畑 良 博

土留工詳細図


平面図

S=1:200

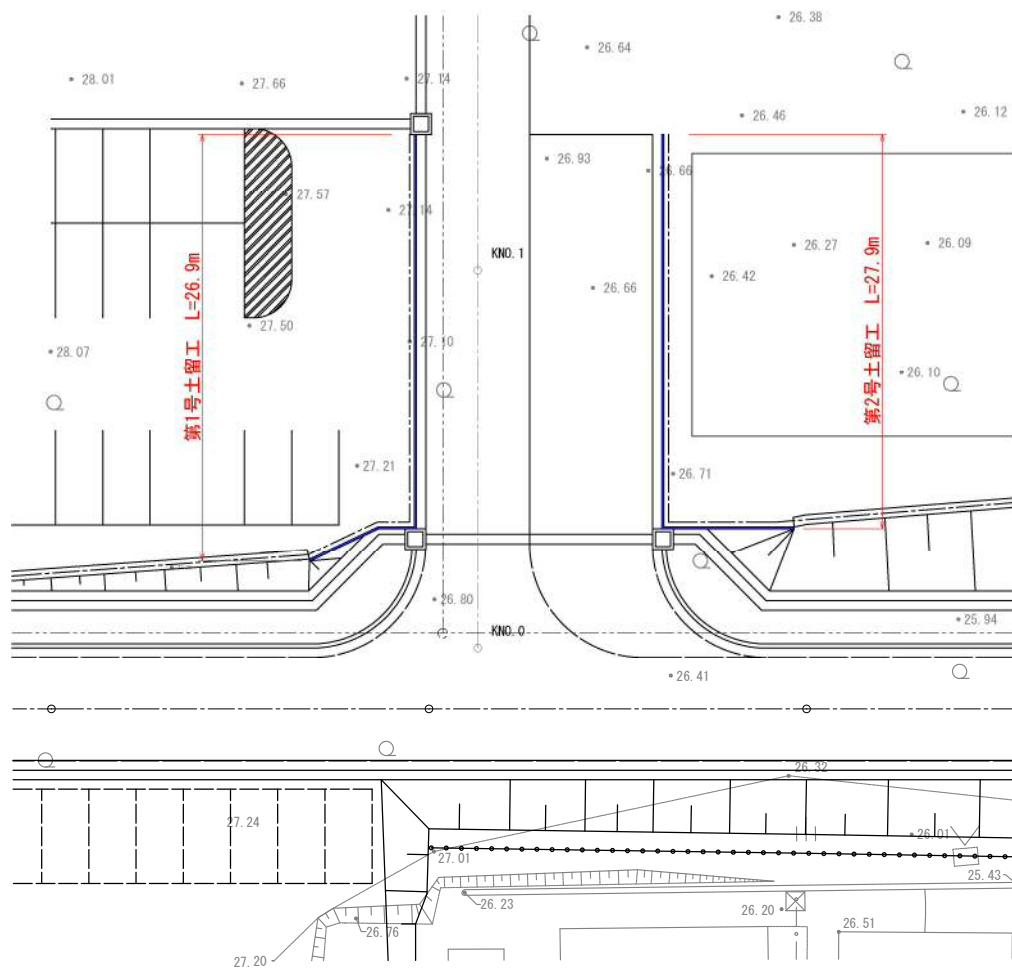


第1号土留工展開図

V=1:20
H=1:100

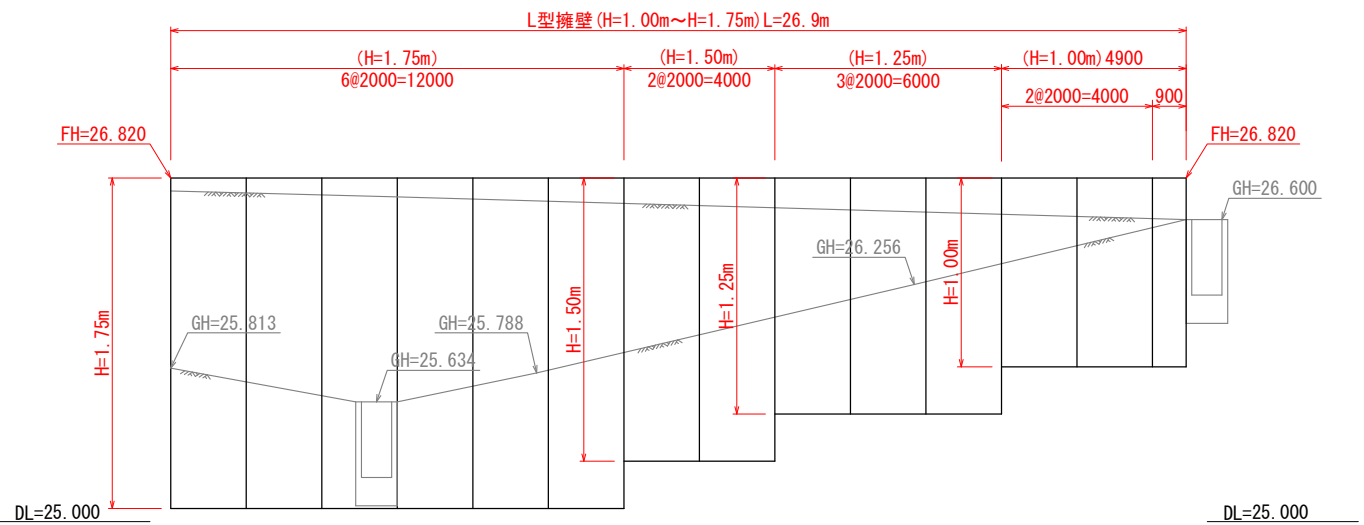

第2号土留工展開図



V=1:20
H=1:100

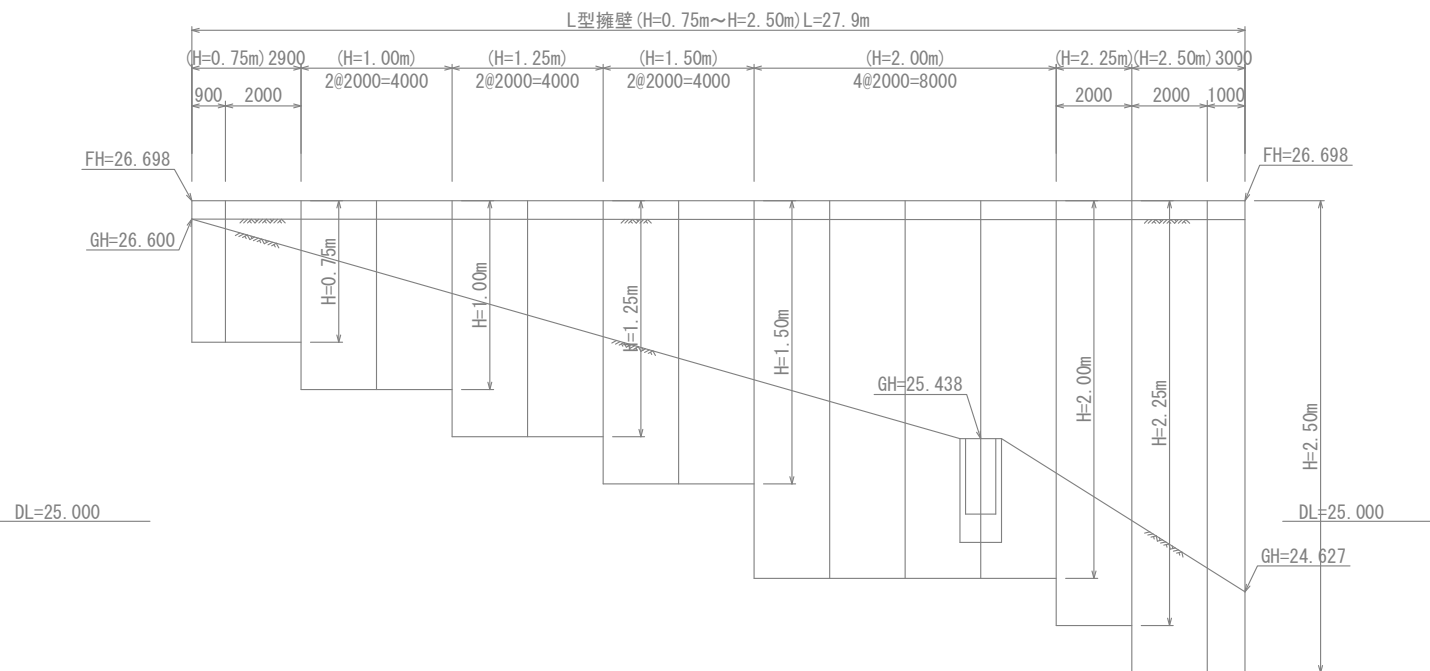

L型擁壁断面図

S=1:20

ガードレール(耐雪型)
(Gr-C2-3E)

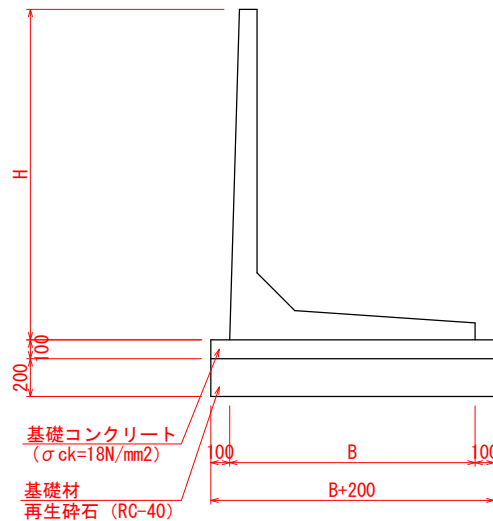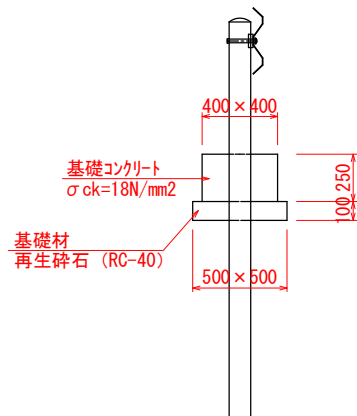

寸法表

H (m)	B (mm)	B+200 (mm)
0.75	750	950
1.00	850	1050
1.25	1000	1200
1.50	1150	1350
1.75	1300	1500
2.00	1450	1650
2.25	1600	1800
2.50	1750	1950

訂正

〒034-0094 青森県十和田市西二十二番町2-4-1 TEL 0176(25)2100 (代) FAX 0176(25)2101

一級 青森県知事登録 第397号



株式会社 石川設計

検印

主任担当

担当

担当

N.O.

2347-00

設計年月日

R 6. 3

工事名

風間浦村 役場庁舎等建設工事

図面名称

土留工詳細図

図面番号

A-143

縮尺

A1 : 1/500
A3 : 1/250

設計

1級建築士登録第 219717号

長 畑 良 博