



風間浦保育所平面図


別紙 4

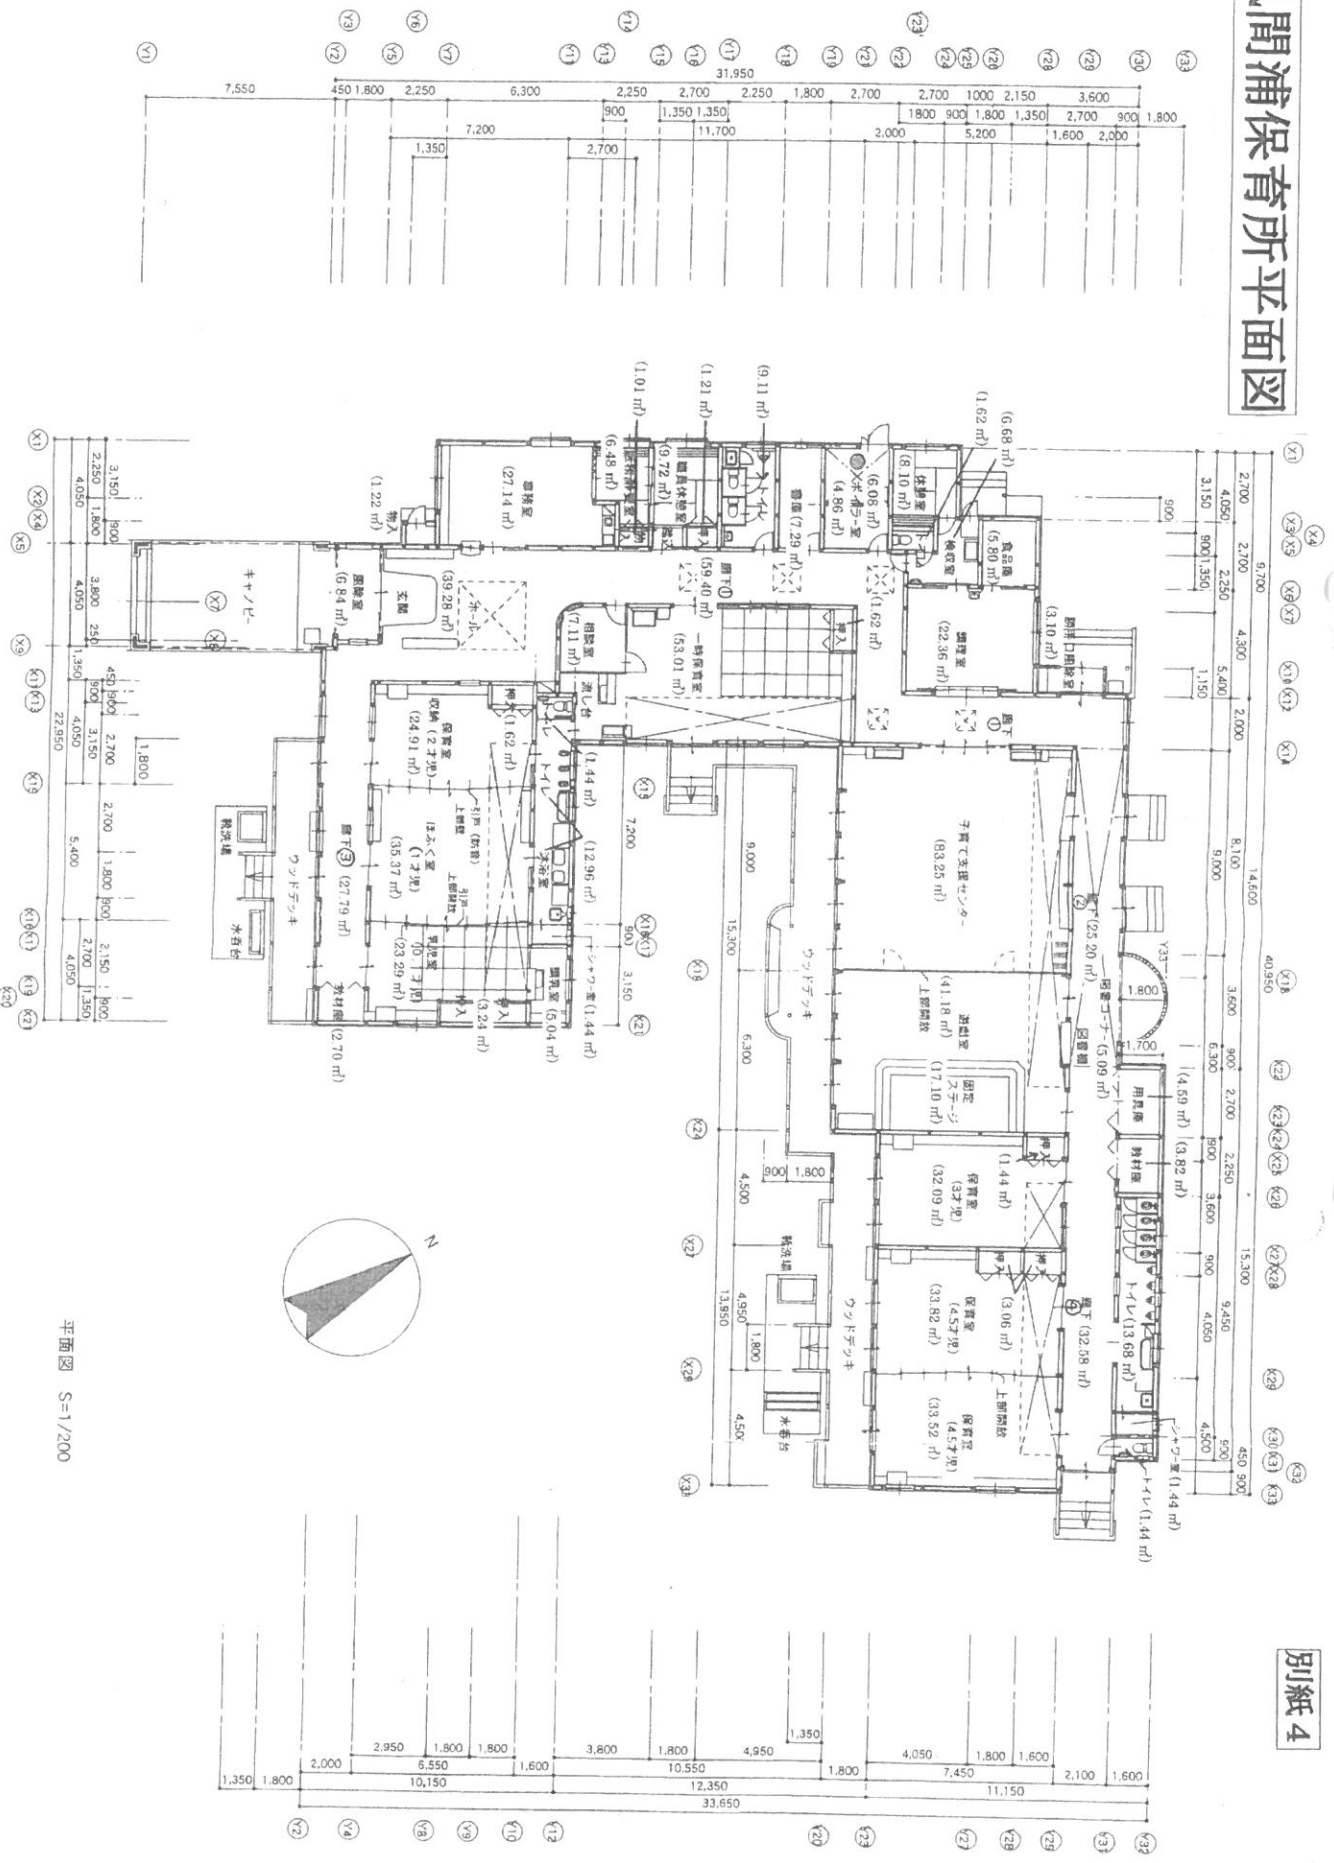

平面図 S=1/200

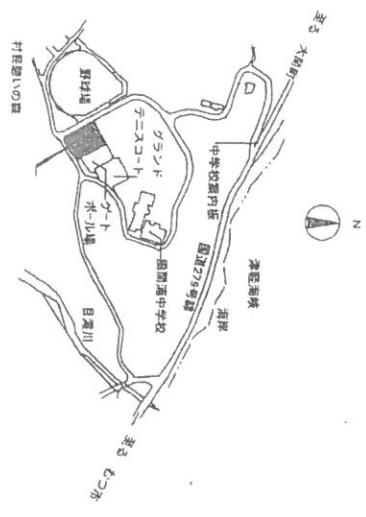

案内図

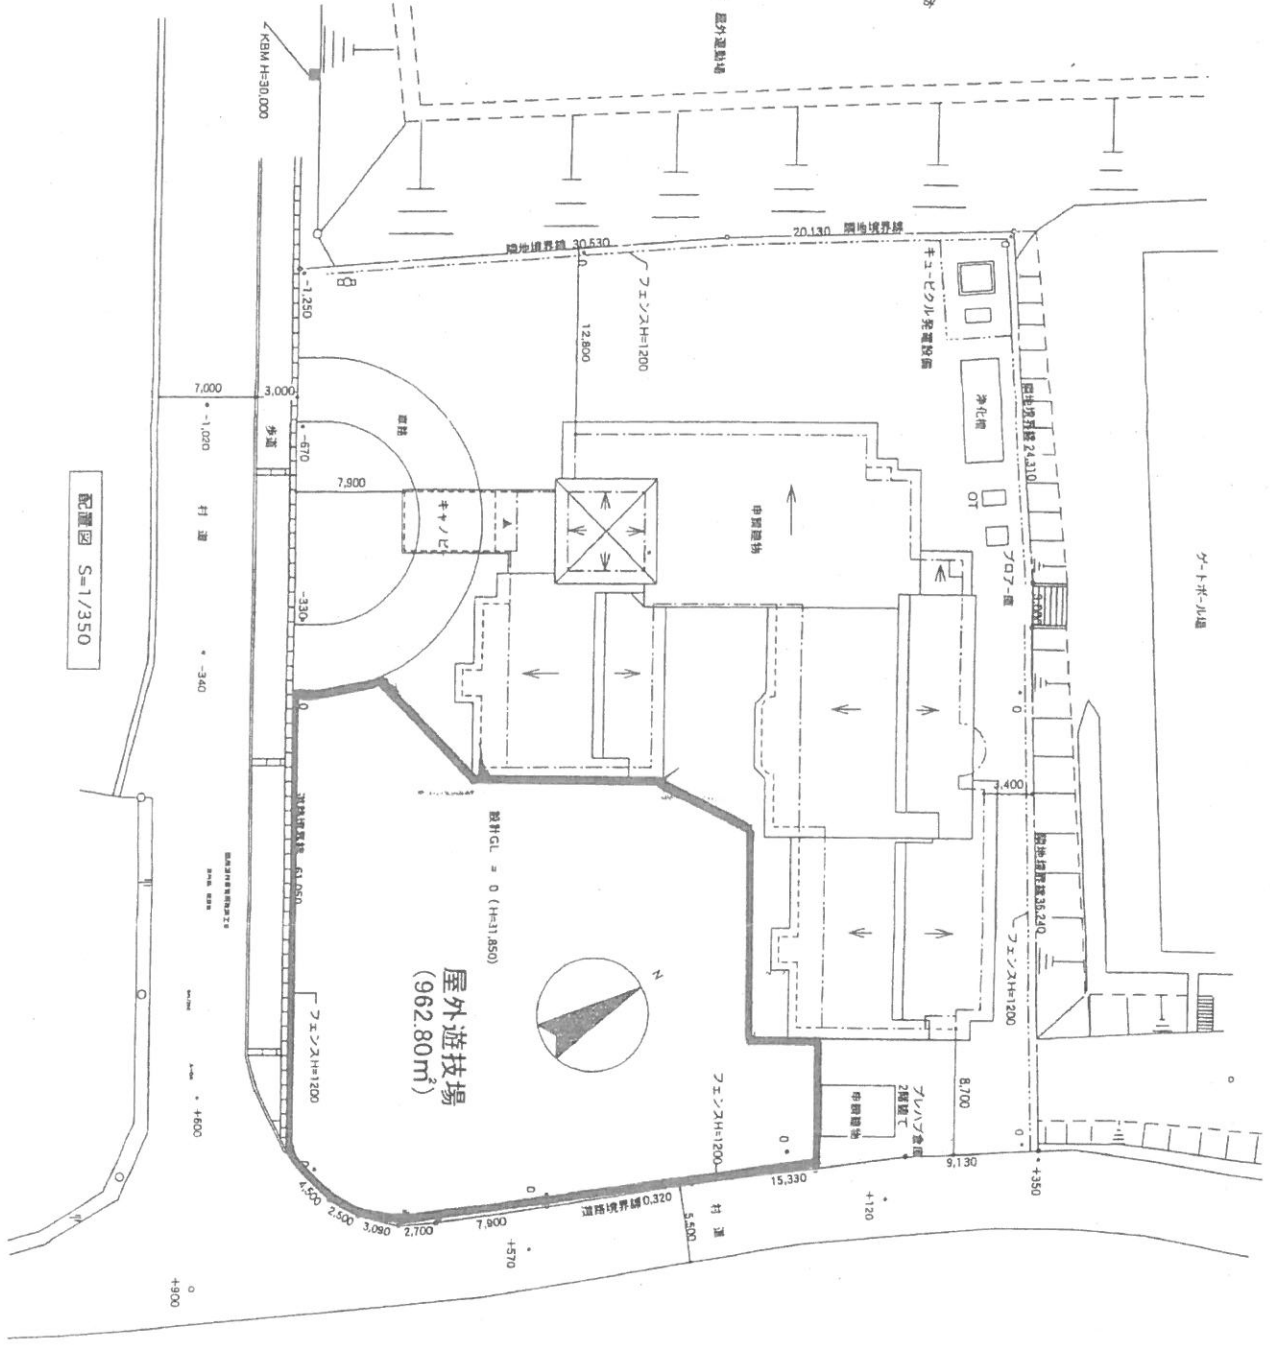

配置図 S=1/350